



Fundament wg projektu konstrukcyjnego

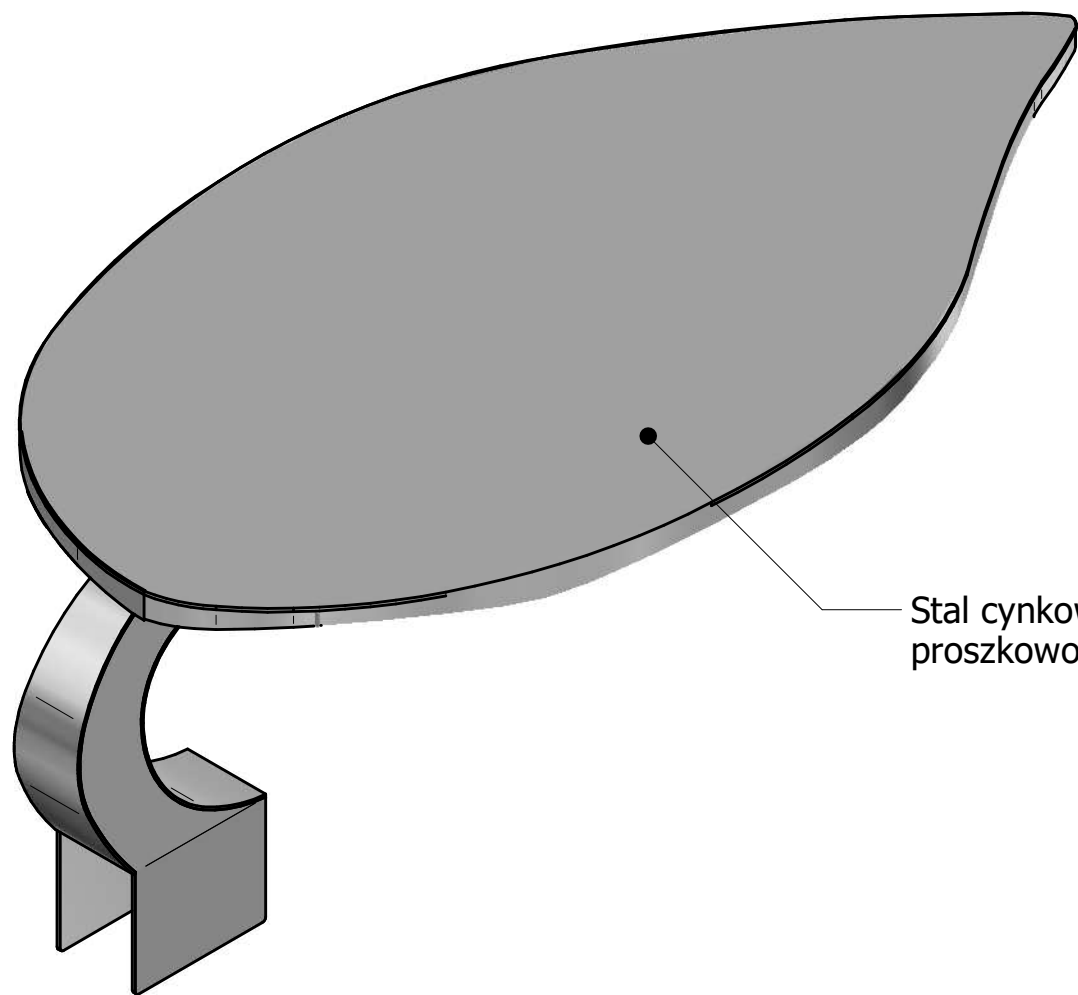

Stal cynkowana i lakierowana proszkowo wg palety RAL

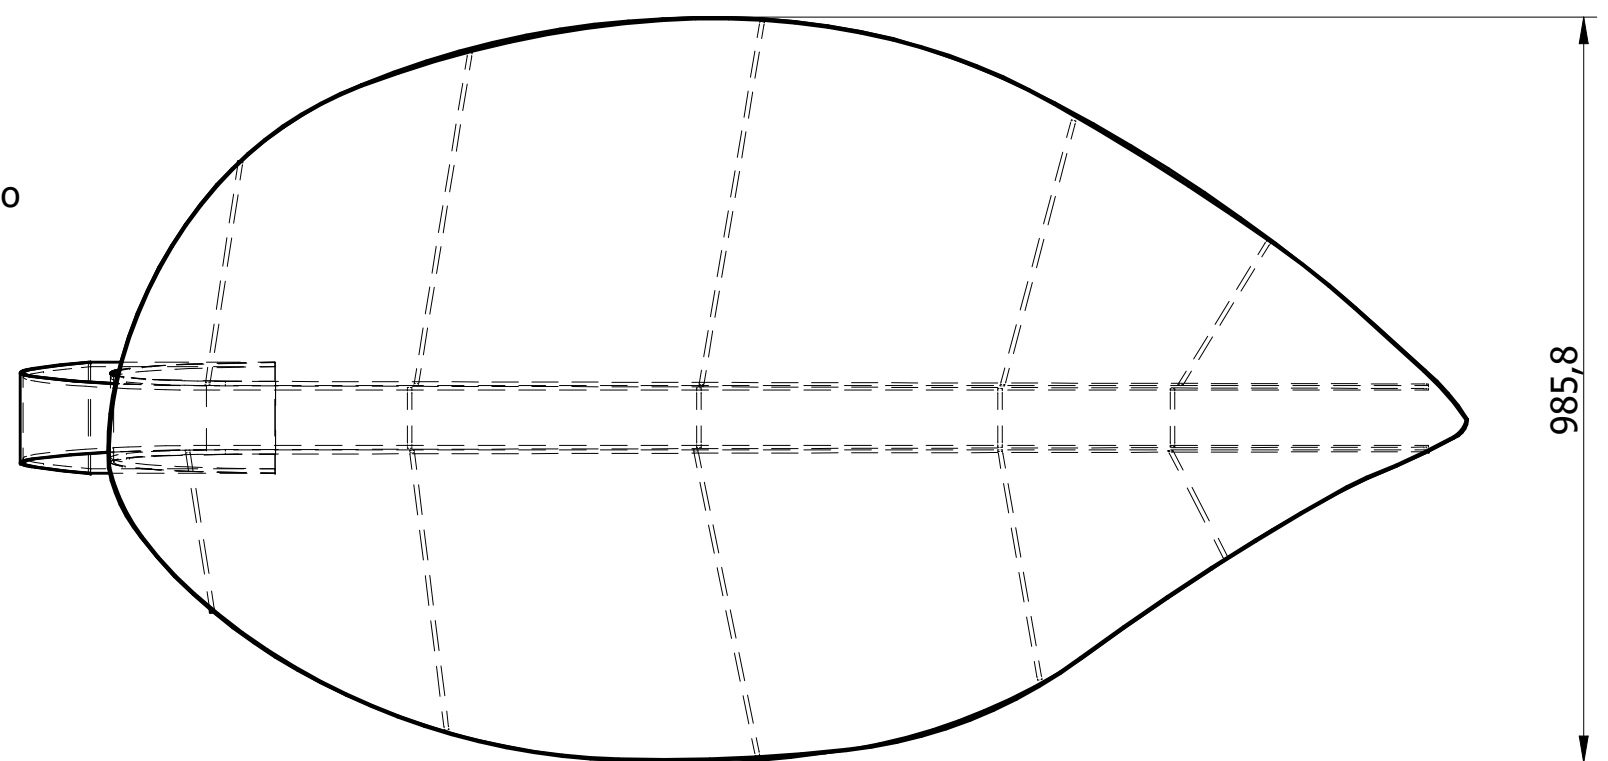

Ul. Robotnicz 31 05-800 Pruszków tel: 0-22 7586693 fax: 0-22 7586376
e-mail: puczynski@puczynski.pl internet: www.puczynski.pl

	Konstruował	Sprawdził	Rysował	Nr zespołu	
Nazwisko	Z.Belta	Z.Belta	Z.Belta	04-04-04_ok	
Podpis				Skala	Format
Data	01/2010		01/2010	1:10	DFT

Nazwa części

ławka liść 04-04-04_ok