
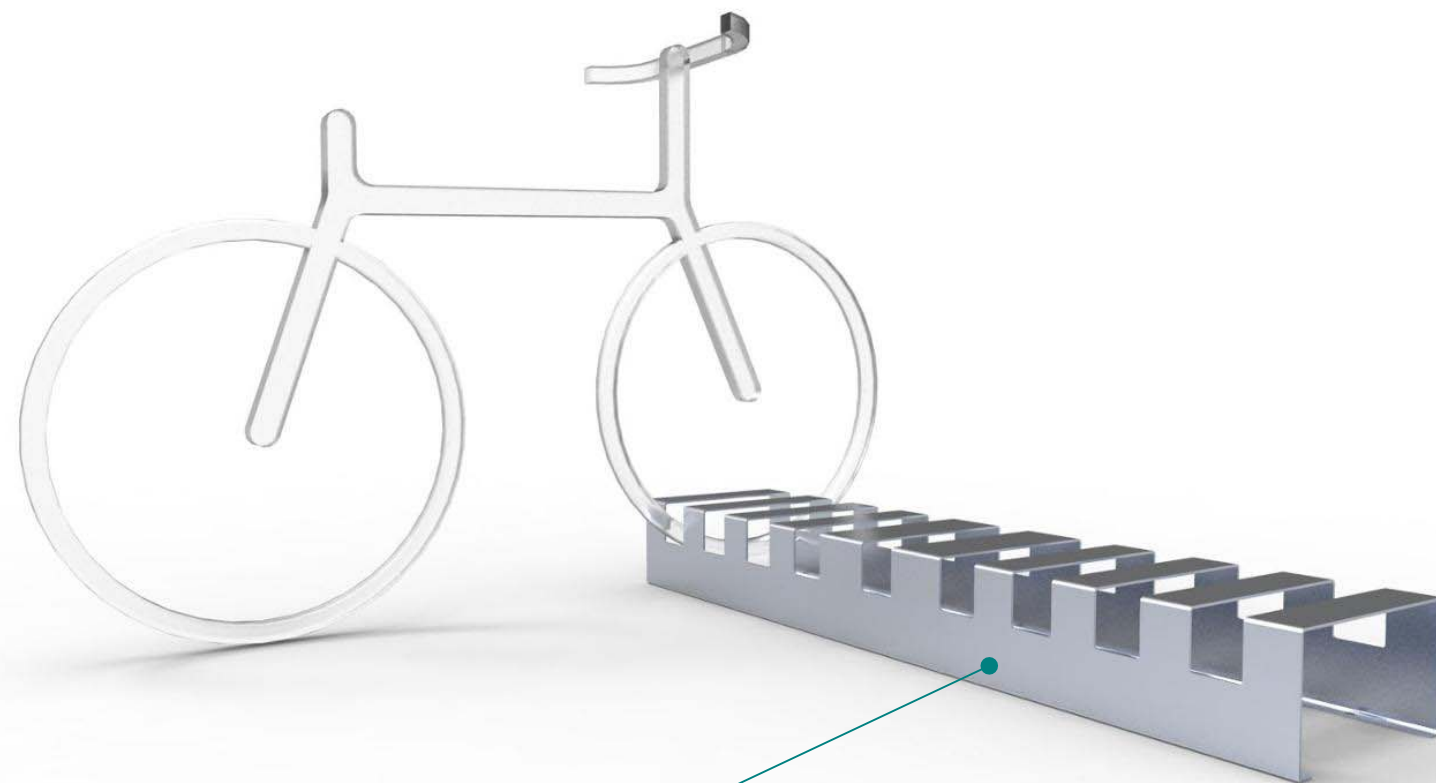


montaż:  
- przykręcane poprzez otwory w podstawie

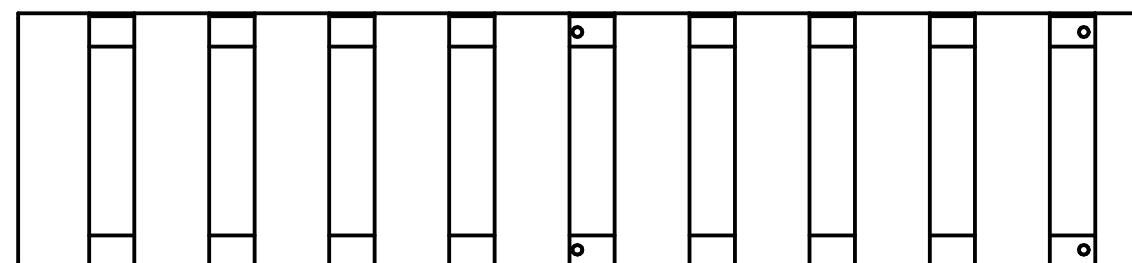

Stal kwasoodporna 304  
szlifowana lub lakierowana proszkowo wg palety RAL

22.12.2021	Imię, Nazwisko:	 <b>PUCZYŃSKI</b> <b>mała architektura</b>
Projektował:	Mariusz Puczyński	
Rysował:	Mariusz Puczyński	
Sprawdził:	Mariusz Puczyński	
05-800 Pruszków ul. Robotnicza 31 tel.: 22 7586693 info@puczynski.pl www.puczynski.pl		Nazwa pliku: <b>Wielostanowiskowy parking rowerowy</b>
rozm.: <b>A3</b>	Numer rysunku: <b>DFT: 07-11-17.dft</b>	zm.:
07-11-170_01_F238.psm		
Skala arkusza: 1:10	Masa: Błąd: brak odn.	Strona 1 z 1