



Historia zmian			
LP	Opis	Data	Zatwierdził

 


Stal cynkowana i lakierowana proszkowo
lub
Stal kwasoodporna 304/316 (szlifowana lub lakierowana)

profil 40x80mm
lub
50x100mm

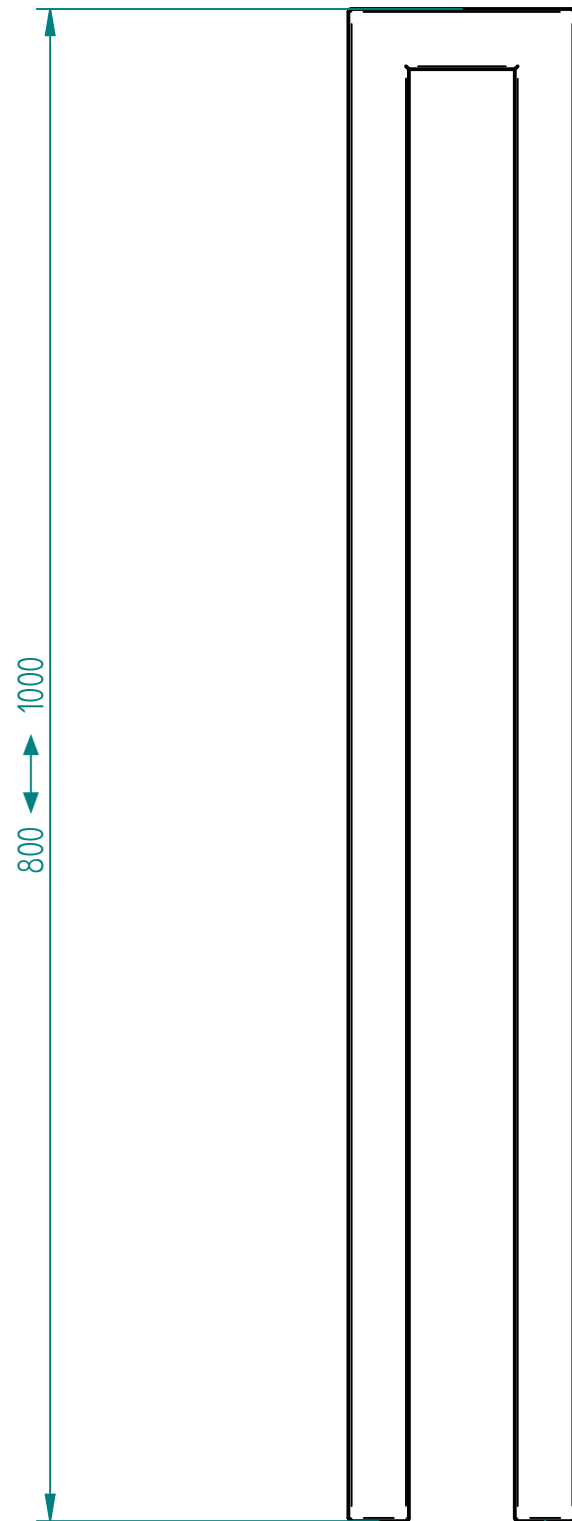

montaż:
- przedłużona noga do fundamentowania
- rozeta do przykręcenia
- rozeta obniżona o np. 120mm w stosunku do powierzchni

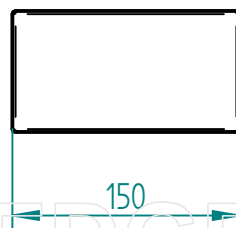

27.10.2016	Imię, Nazwisko:
Projektował:	Mariusz
Rysował:	Mariusz
Sprawdził:	Mariusz

PUCZYŃSKI
mała architektura

Nazwa pliku:
Nr: **Słupek**

05-800 Pruszków ul. Robotnicza 31
tel.: 22 7586693 info@puczynski.pl
www.puczynski.pl

rozm.:	Numer rysunku:	zm.:
A3	DFT: 13-08-15.dft	
13-08-15.asm		

SOLID EDGE RESELLER COPY