


Opcjonalnie:
drenaż boczny



Opcjonalnie:
drenaż w dnie

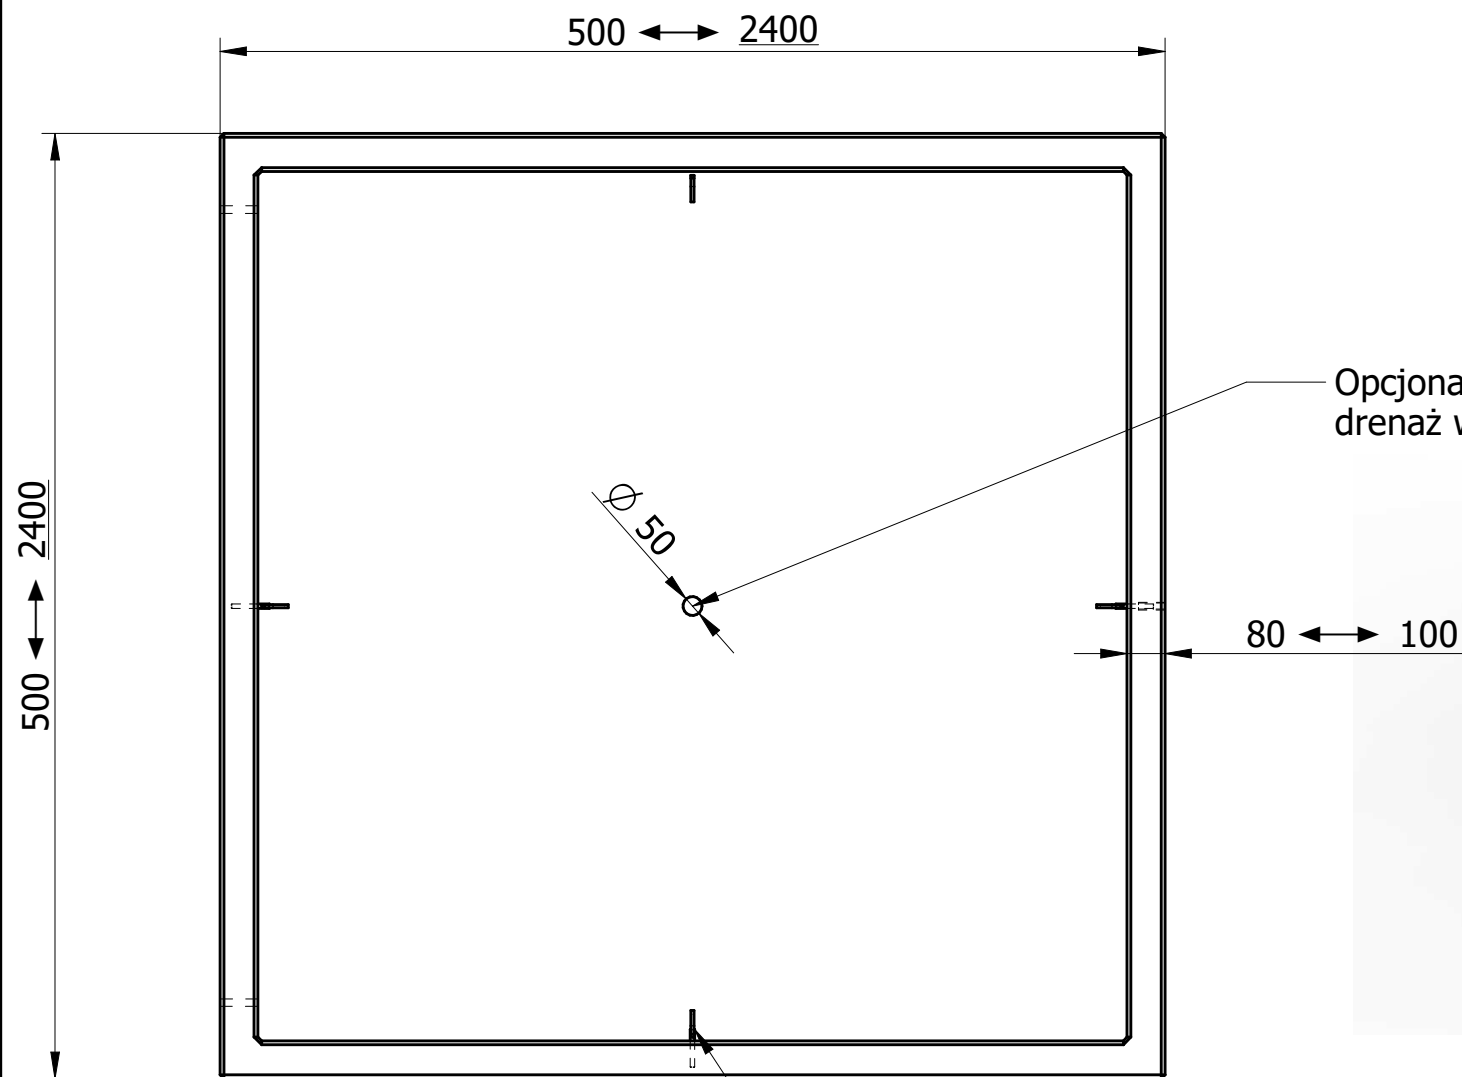

Opcjonalnie:
odcięcia do drzewa



Ul. Robotnicz 31 05-800 Pruszków tel: 0-22 7586693 fax: 0-22 7586376
e-mail: puczynski@puczynski.pl internet: www.puczynski.pl

	Konstruował	Sprawdził	Rysował	Materiał	Nr części
Nazwisko	M. Puczyński	M. Puczyński	M. Puczyński	beton płukany	13-15-23_2400
Podpis				Skala	Format
Data	11/2004		11/2004	1:20	DFT

Nazwa części **donica betonowa 2400x2400x1100mm**

SOLID EDGE HOMES