
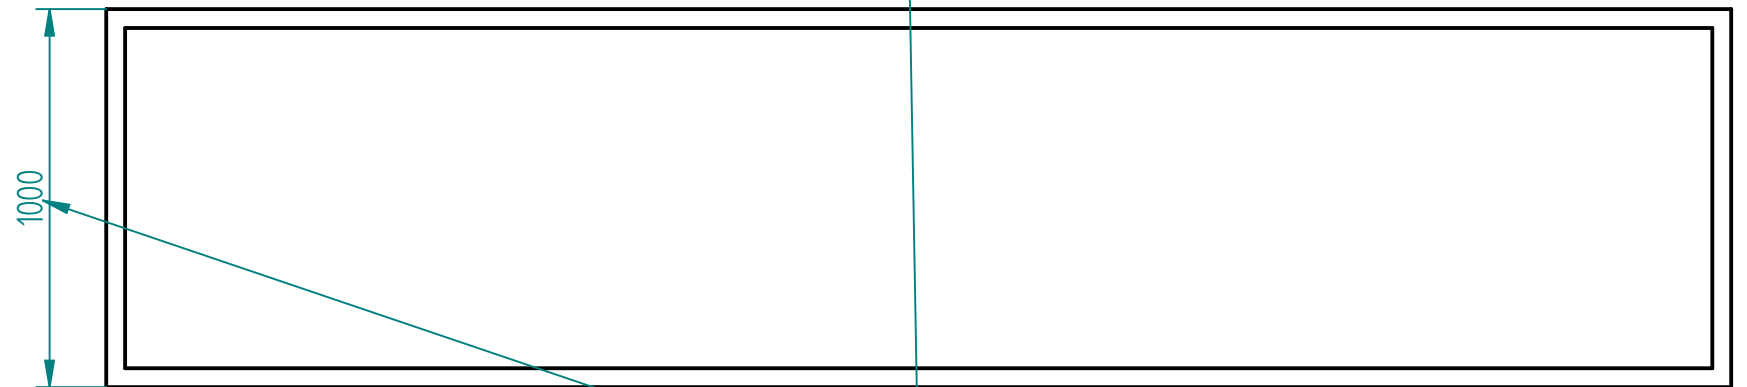
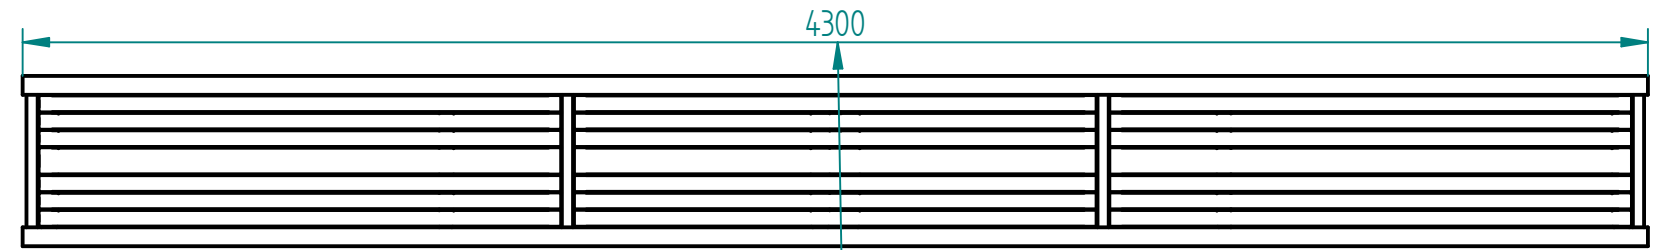


Historia zmian


LP	Opis	Data	Zatwierdził

Dla zastosowania wewnątrz należy wybrać opcje z dnem

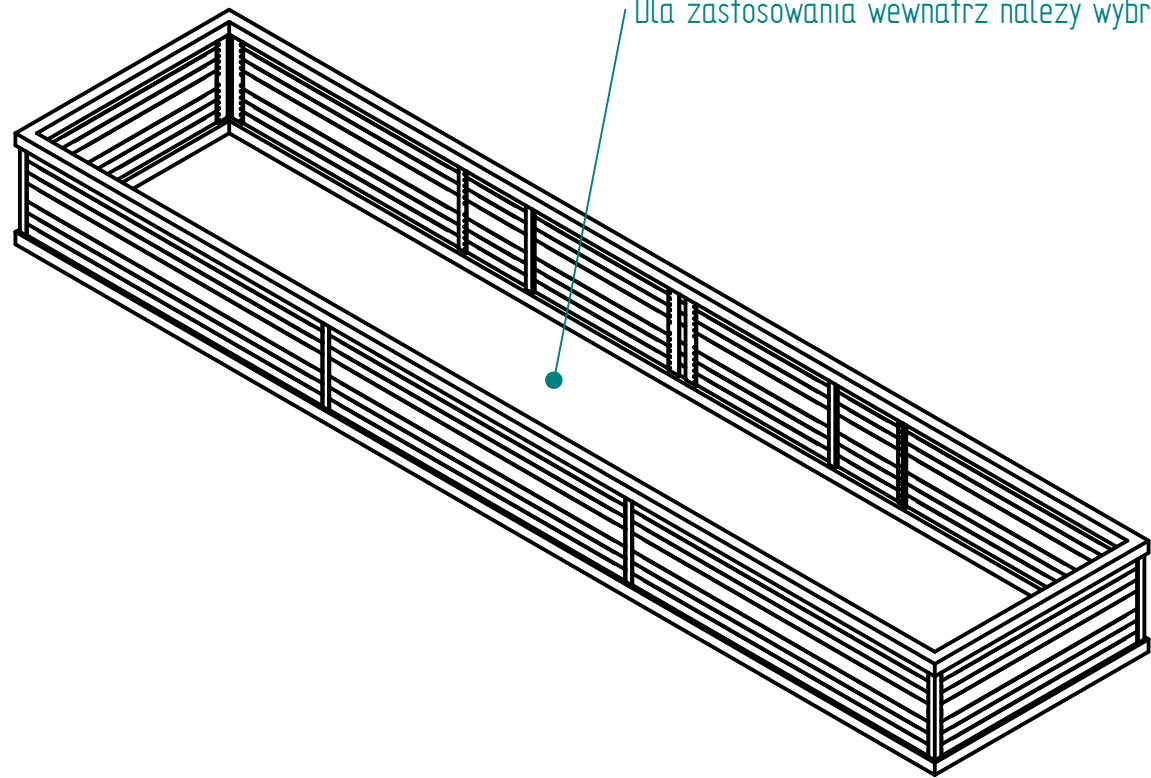


Donica wykonywana pod dowolny wymiar.

Stal kwasoodporna 304/316 szlifowana
W opcji stal typu CORTEN

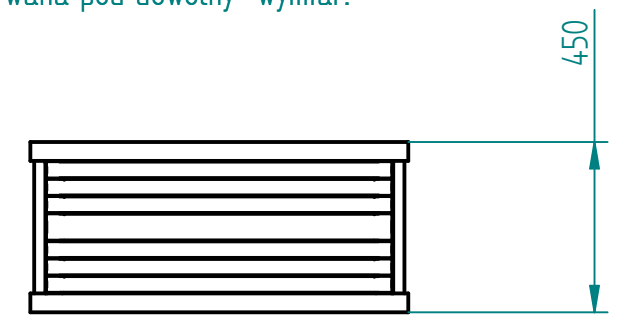

Do zastosowania na zewnątrz drewno IROKO lub KEBONY olejowane z barwnikiem lub bez
Do zastosowania wewnątrz budynku można użyć innego drewna

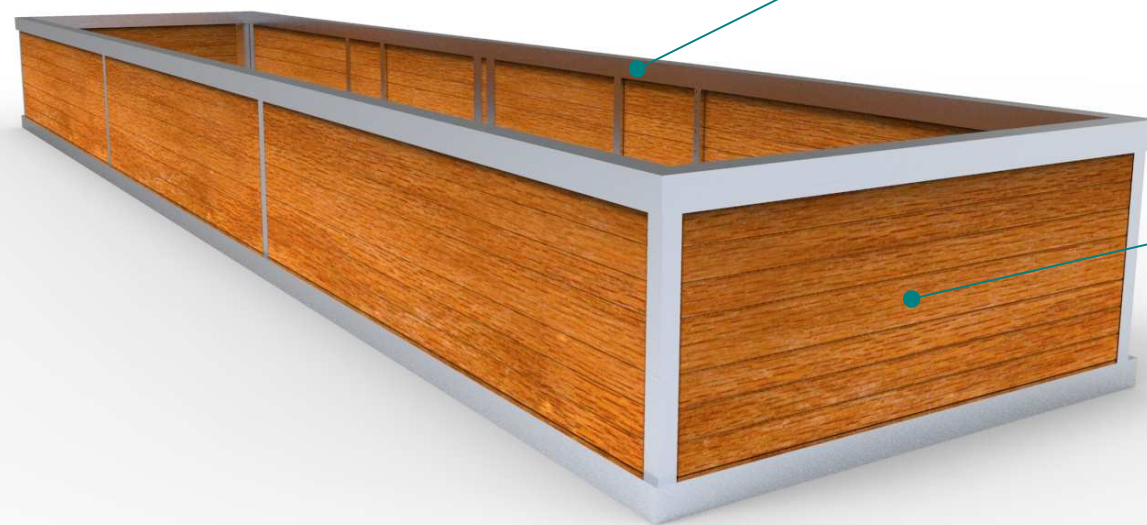

23.02.2019	Imię, Nazwisko:	 PUCZYŃSKI mała architektura
Projektował:	Michał MIKURENDA	
Rysował:	Michał MIKURENDA	
Sprawdził:	Michał MIKURENDA	
05-800 Pruszków ul. Robotnicza 31 tel.: 22 7586693 info@puczynski.pl www.puczynski.pl		Nazwa pliku: DONICA
rozmiar:	Numer rysunku:	zm.:
A3	DFT: 13-15-34_4300.dft	
13-15-34.asm		
Skala arkusza:	Masa:	Arkusz 1 z 1
1:25	0,000 kg	