


Profil 100x50mm
stal kwasoodporna szlifowana
gatunek 304

linka $\varnothing 4\text{mm}$
stal kwasoodporna

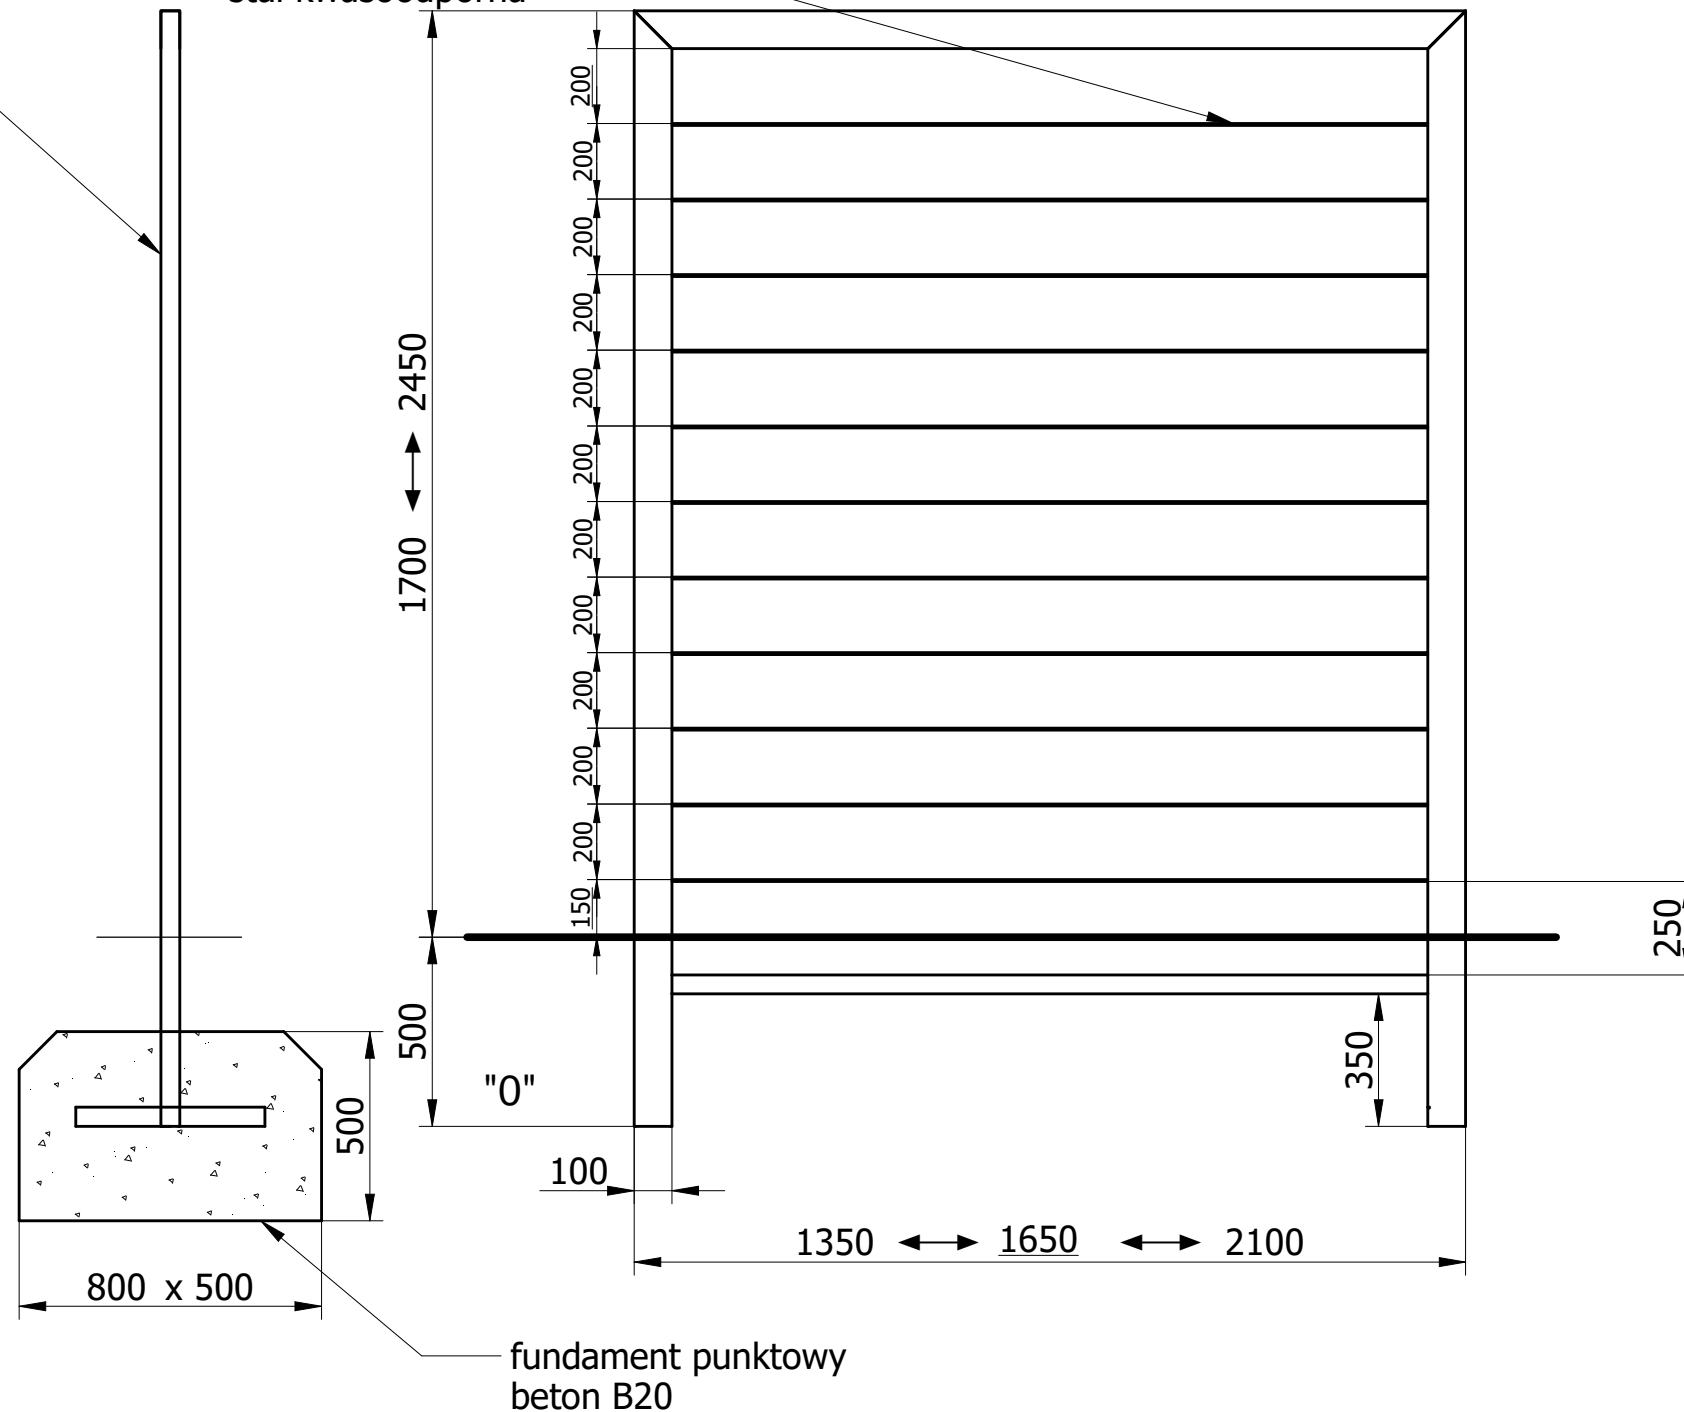

Ul. Robotnicz 31 05-800 Pruszków tel: 0-22 7586693 fax: 0-22 7586376
e-mail: puczynski@puczynski.pl internet: www.puczynski.pl

Nazwisko	Konstruował Z.Belta	Sprawdził Z.Belta	Rysował Z.Belta	Nr zespołu 13-26-03	
Podpis				Skala	Format
Data	15/07/2015		15/07/2015	1:10	DFT

Nazwa części **Trejaż**

SOLID EDGE RESELLER

Autor projektu zgodnie z Ustawą o prawie autorskim i prawach pokrewnych z dnia 04.02.1994r. (Dz.U. 2006 Nr 90 poz. 631 z późn. zmianami) zastrzega sobie prawa autorskie.