



Historia zmian			
LP	Opis	Data	Zatwierdził

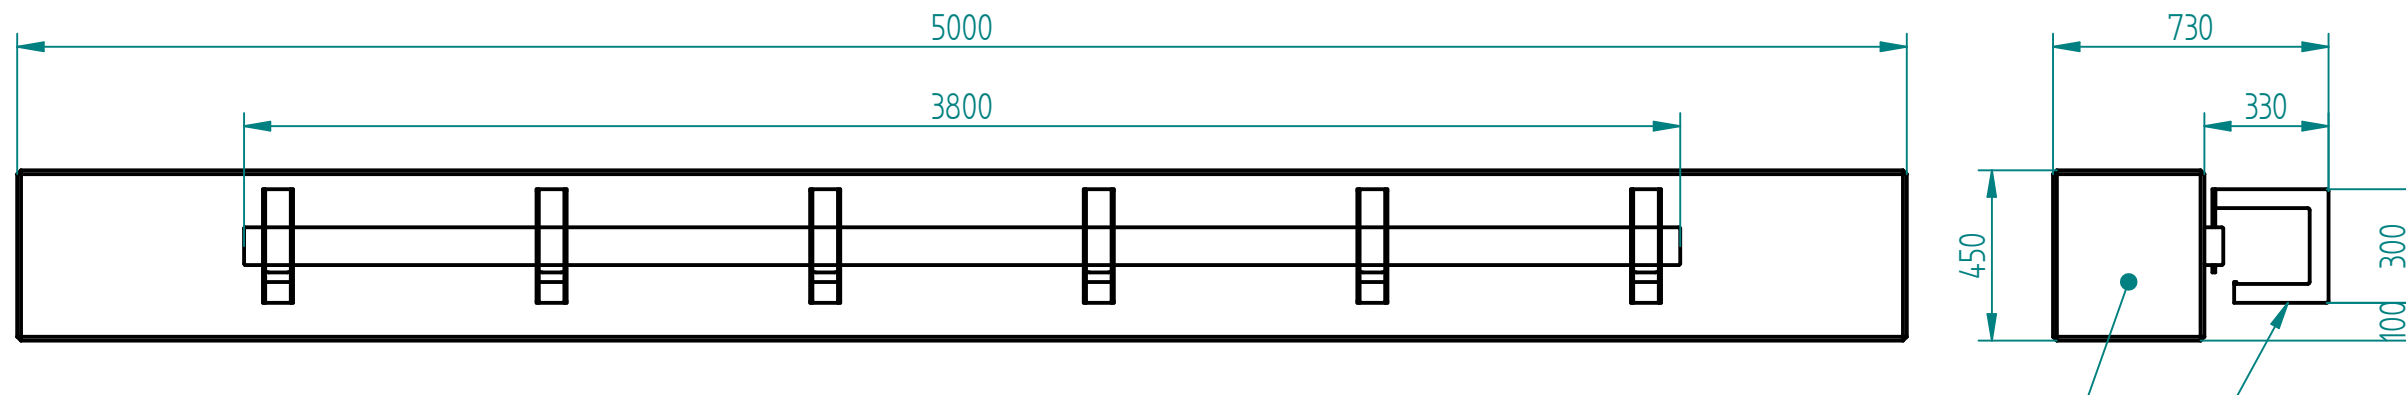

beton architektoniczny jasnoszary
opcjonalnie: barwienie w masie

stal kwasoodporna 304 szlifowana

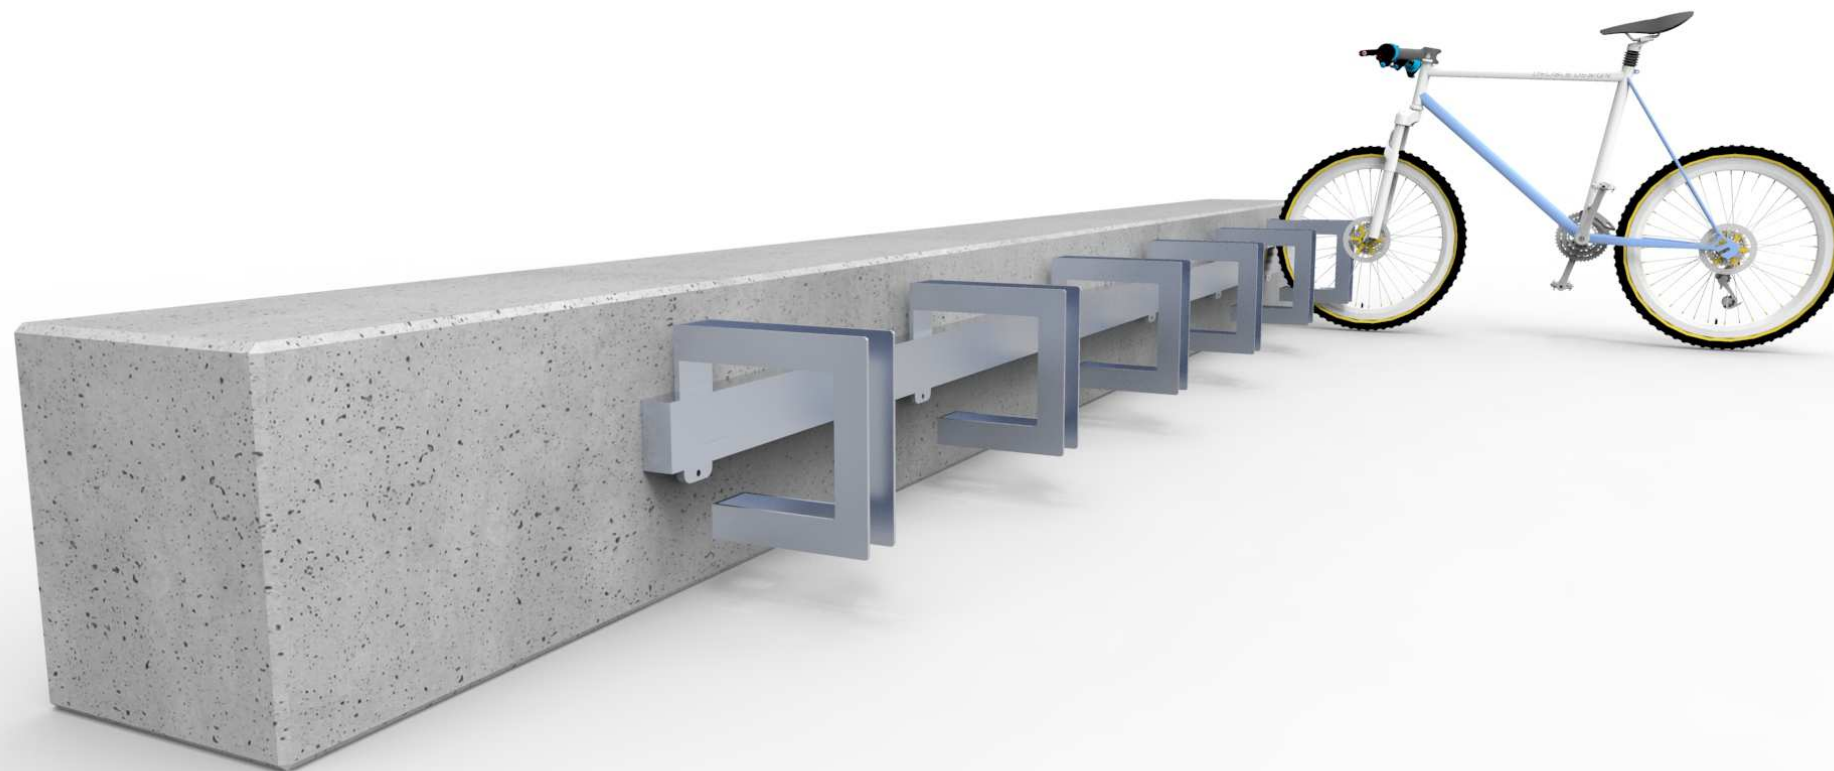

10.02.2018	Imię, Nazwisko:	 PUCZYŃSKI mała architektura
Projektował:	Mariusz	
Rysował:	Mariusz	
Sprawdził:	Mariusz	
05-800 Pruszków ul. Robotnicza 31 tel.: 22 7586693 info@puczynski.pl www.puczynski.pl		Nazwa pliku: Nr: Parking rowerowy
roz.: A3	Numer rysunku: DFT: 18-11-01.dft	zm.:
18-11-01.asm		
Skala arkusza: 1:20	Masa: 0,000 kg	Arkusz 1 z 1