



Historia zmian			
LP	Opis	Data	Zatwierdził

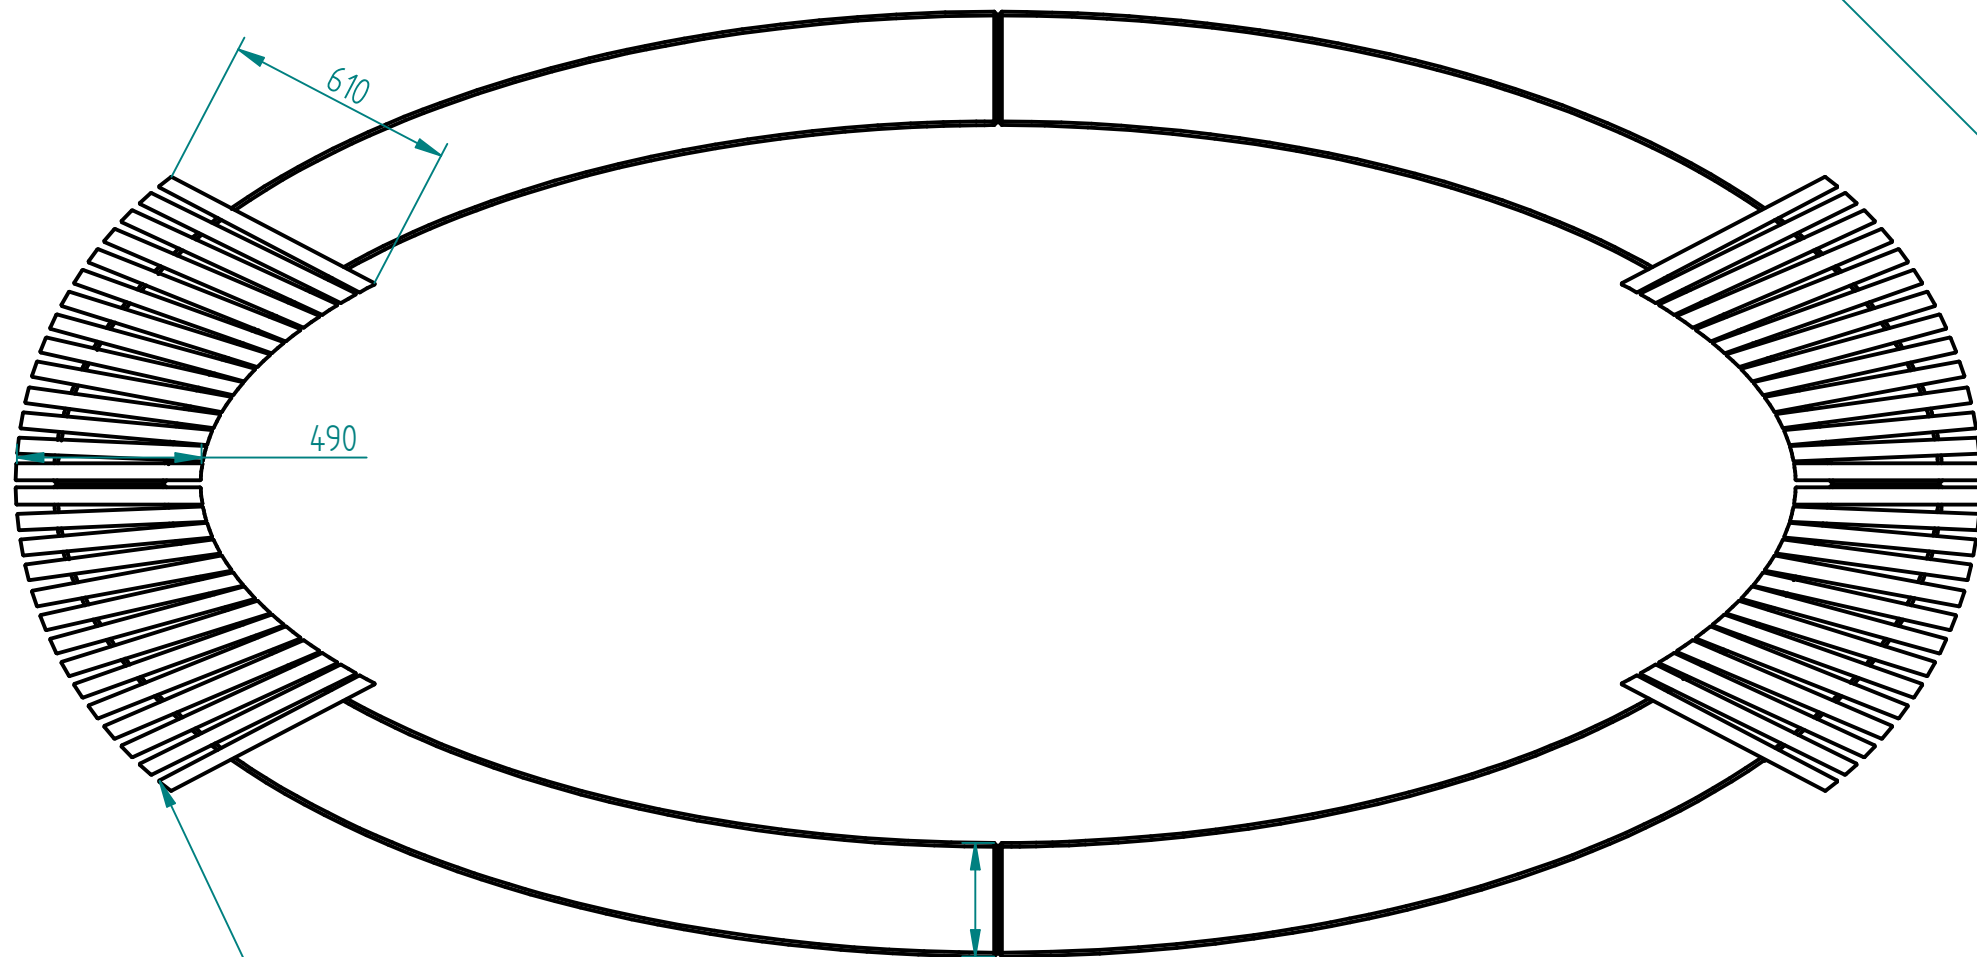

beton architektoniczny jasnoszary
opcjonalnie: barwienie w masie

Drewno IROKO
grubość 43mm
olejowane z barwnikiem

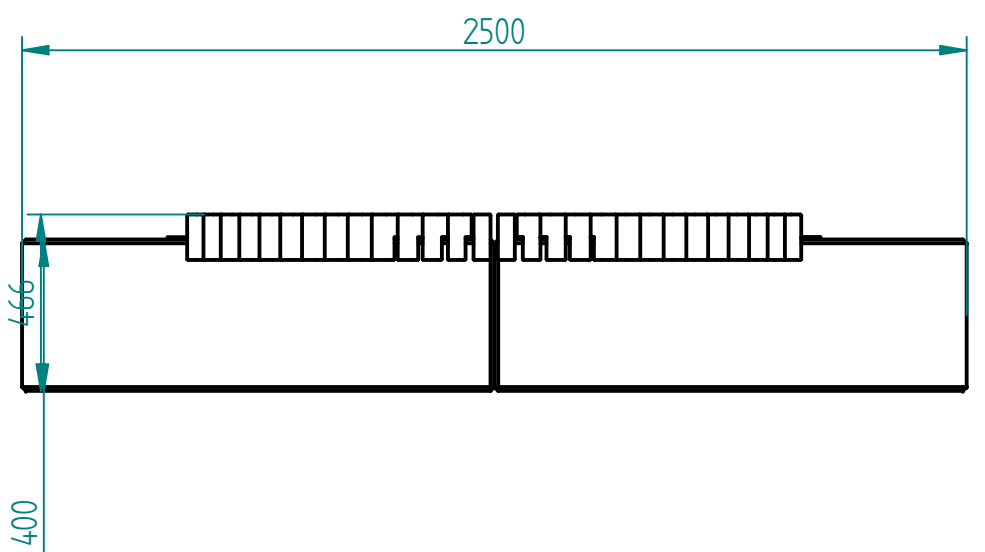

12.02.2018	Imię, Nazwisko:
Projektował:	Mariusz
Rysował:	Mariusz
Sprawdził:	Mariusz

PUCZYŃSKI
mała architektura

05-800 Pruszków ul. Robotnicza 31
tel.: 22 7586693 info@puczynski.pl
www.puczynski.pl

Nazwa pliku: Eliptyczna ławko-donica		
rozm.:	Numer rysunku:	zm.:
A3	DFT: 20-02-13.dft	
20-02-13.asm		