



Historia zmian			
LP	Opis	Data	Zatwierdził

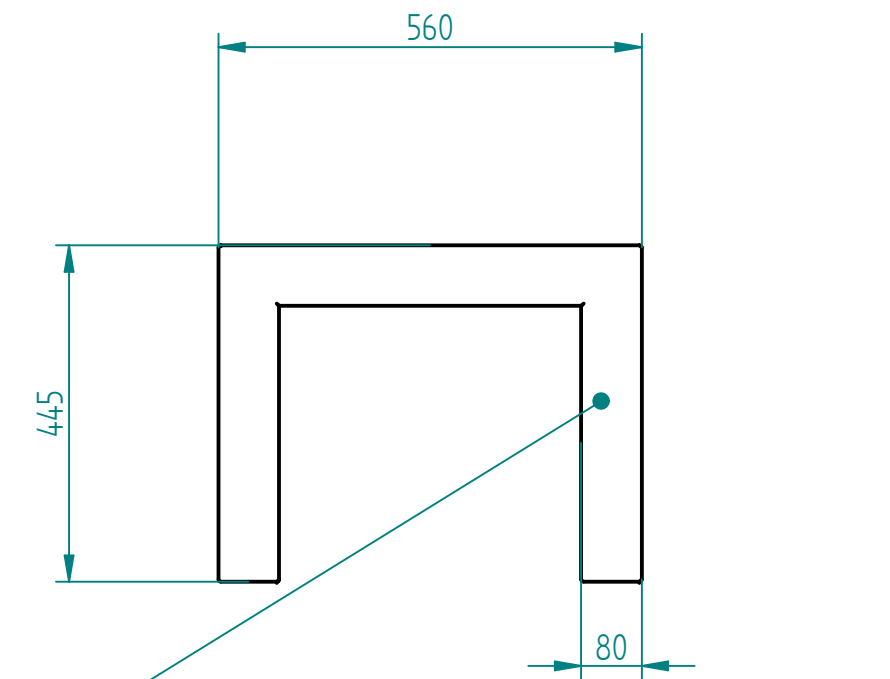

- instalacja wg podłoża i wskazań producenta:
- wolno stojąca
 - przykręcane (tylko lity beton)
 - przedłużone nogi o 12cm i przykręcanie do fundamentu
 - przedłużone nogi i fundamentowane

stal cynkowana ogniowo i lakierowana proszkowo
lub
stal kwasoodporna w gat. 304 szlifowana lub lakierowana

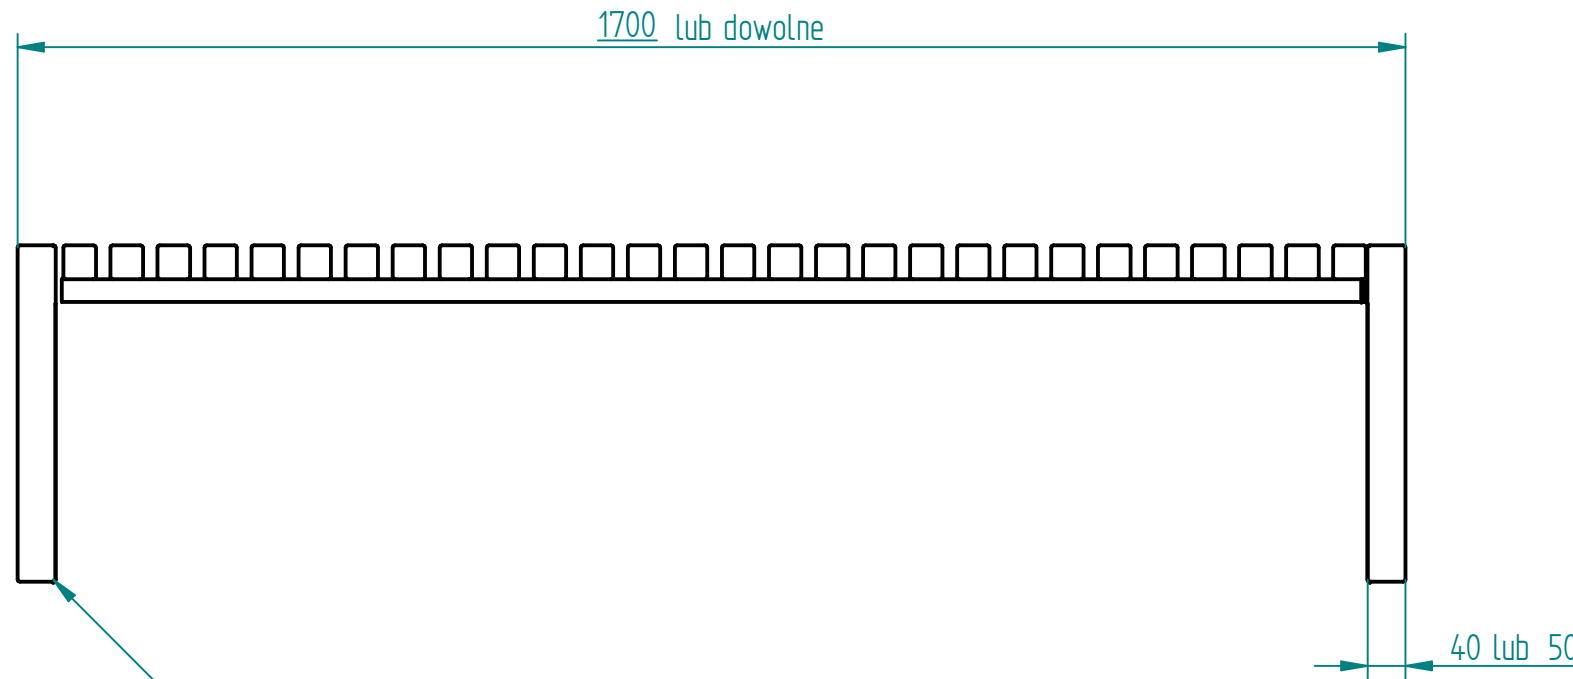

- Drewno:
- IROKO grubość 43mm, olejowane z barwnikiem
 - TAUARI grubość 43mm, lakierowane (UWAGA!!! - tylko do wewnątrz)

28.12.2017	Imię, Nazwisko:	 PUCZYŃSKI mała architektura
Projektował:	Mariusz	
Rysował:	Mariusz	
Sprawdził:	Mariusz	
05-800 Pruszków ul. Robotnicza 31 tel.: 22 7586693 info@puczynski.pl www.puczynski.pl		Nazwa pliku: Nr: ława
rozmiar: A3	Numer rysunku: DFT: 20-02-15_01.dft	zm.:
		20-02-15_01.asm
Skala arkusza: 1:10		Masa: 0,000 kg
		Arkusz 1 z 1