

**Wymiary**

**Długość:** możliwy dowolny wymiar

**Szerokość / głębokość:** 450 mm

**Wysokość:** 440 mm

**Średnica:** możliwy dowolny wymiar

**Materiały**

**Stal:**

Stal kwasoodporna 304 szlifowana

Stal kwasoodporna 316


Stal cynkowana i lakierowana proszkowo wg palety RAL

Stal typu Corten


**Drewno:**

Drewno egzotyczne IROKO olejowane z barwnikiem lub bez

Drewno twarde lakierowane (np. dąb krajowy lub egzotyczny TAUARI) – tylko do wewnątrz

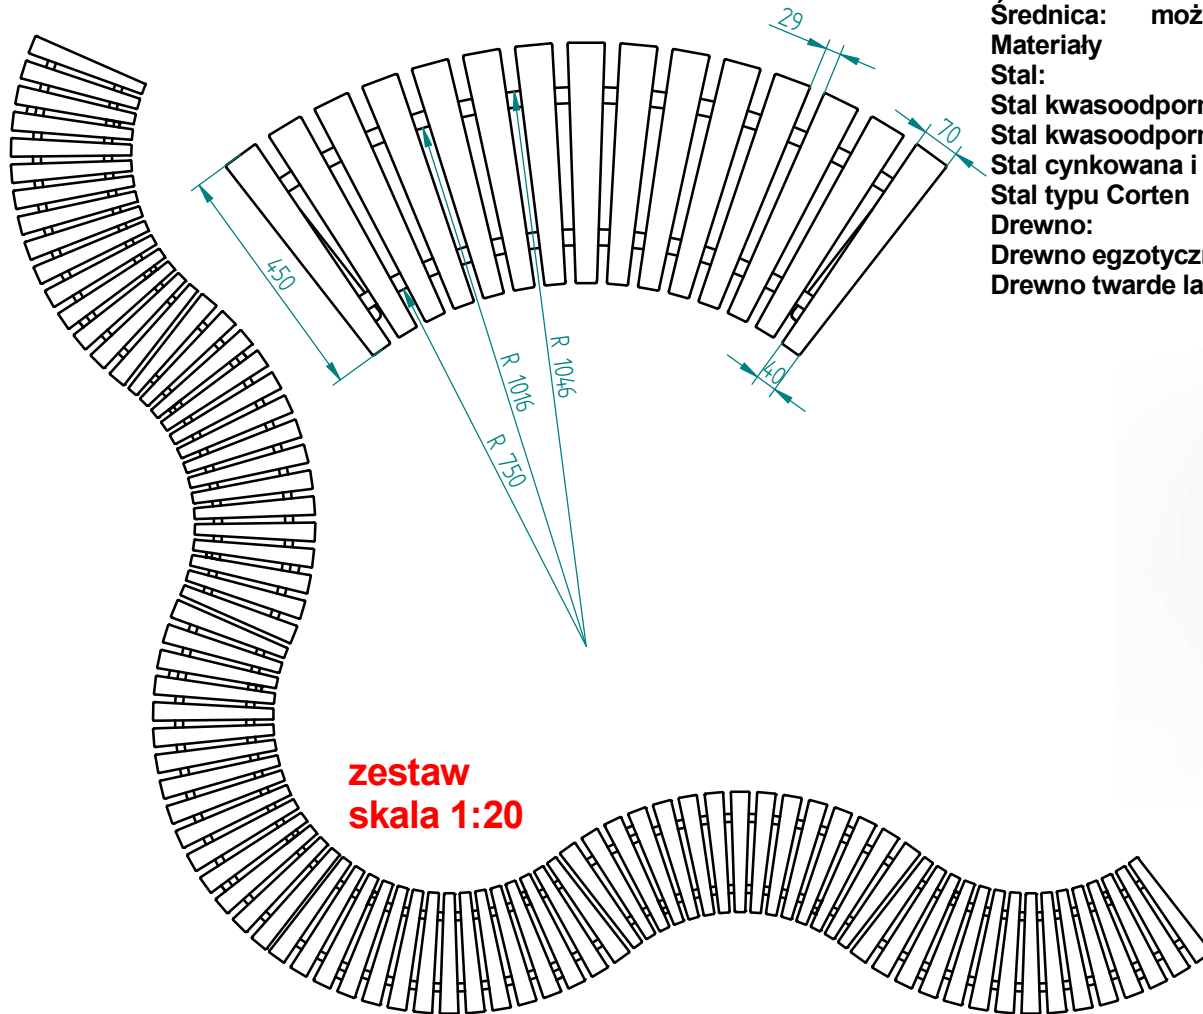

**zestaw  
skala 1:20**

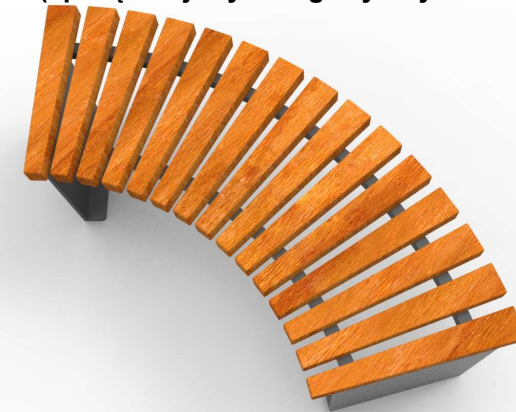

30.03.2020	Imię, Nazwisko:	 <b>PUCZYŃSKI</b> <b>mała architektura</b>
Projektował:	Mariusz Puczyński	
Rysował:	Michał MIKURENDA	
Sprawił:	Mariusz Puczyński	
05-800 Pruszków ul. Robotnicza 31 tel.: 22 7586693 info@puczynski.pl www.puczynski.pl		Nazwa pliku: <b>ława 20-02-25</b>
rozmiar: A3	Numer rysunku: DFT: 20-02-25.dft	zm.:
20-02-25_zestaw.asm		
Skala arkusza:	1:20	Masa: 0,000 kg
Arkusz 1 z 1		