

**Wymiary:**

Szerokość: 488 mm

Wysokość 440 mm

Długość: *możliwy dowolny wymiar*

**Materiał:**


Stal kwasoodporna 304 szlifowana lub lakierowana proszkowo wg palety RAL

Stal cynkowana ogniowo i lakierowana proszkowo (*certyfiakat Qualisteelcoat*) wg palety RAL


Drewno egzotyczne IROKO olejowane z barwnikiem lub bez

**Montaż:**

przykręcany za pomocą rozety do fundamentu, 10 cm pod powierzchnią (zgodnie z rysunkiem)

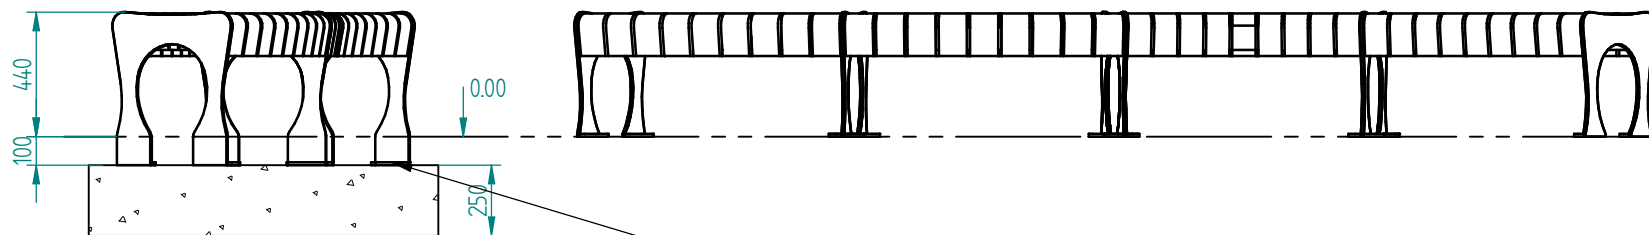

rozety przykręcane do fundamentu

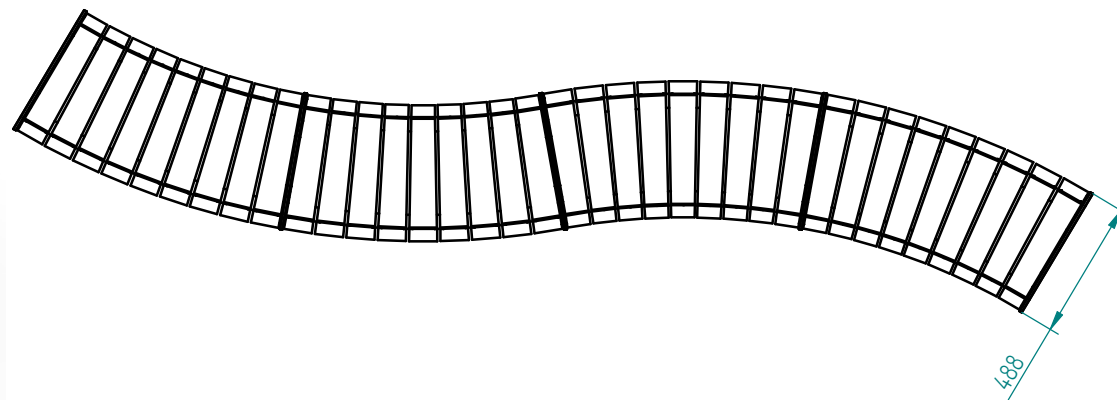

01.08.2022	Imię, Nazwisko:	 <b>PUCZYŃSKI</b> mała architektura
Projektował:	<i>Mariusz Puczyński</i>	
Rysował:	<i>Marek Józefowski</i>	
Sprawił:	<i>Mariusz Puczyński</i>	
05-800 Pruszków ul. Robotnicza 31 tel.: 22 7586693 info@puczynski.pl www.puczynski.pl		Nazwa pliku: <b>Ława po łuku 20-02-43</b>
roz.: A3	Numer rysunku: DFT: 20-02-43.dft	zm.:
20-02-43.asm		
Skala arkusza:	1:20	Masa: 0.000 kg
Arkusz 1 z 1		