
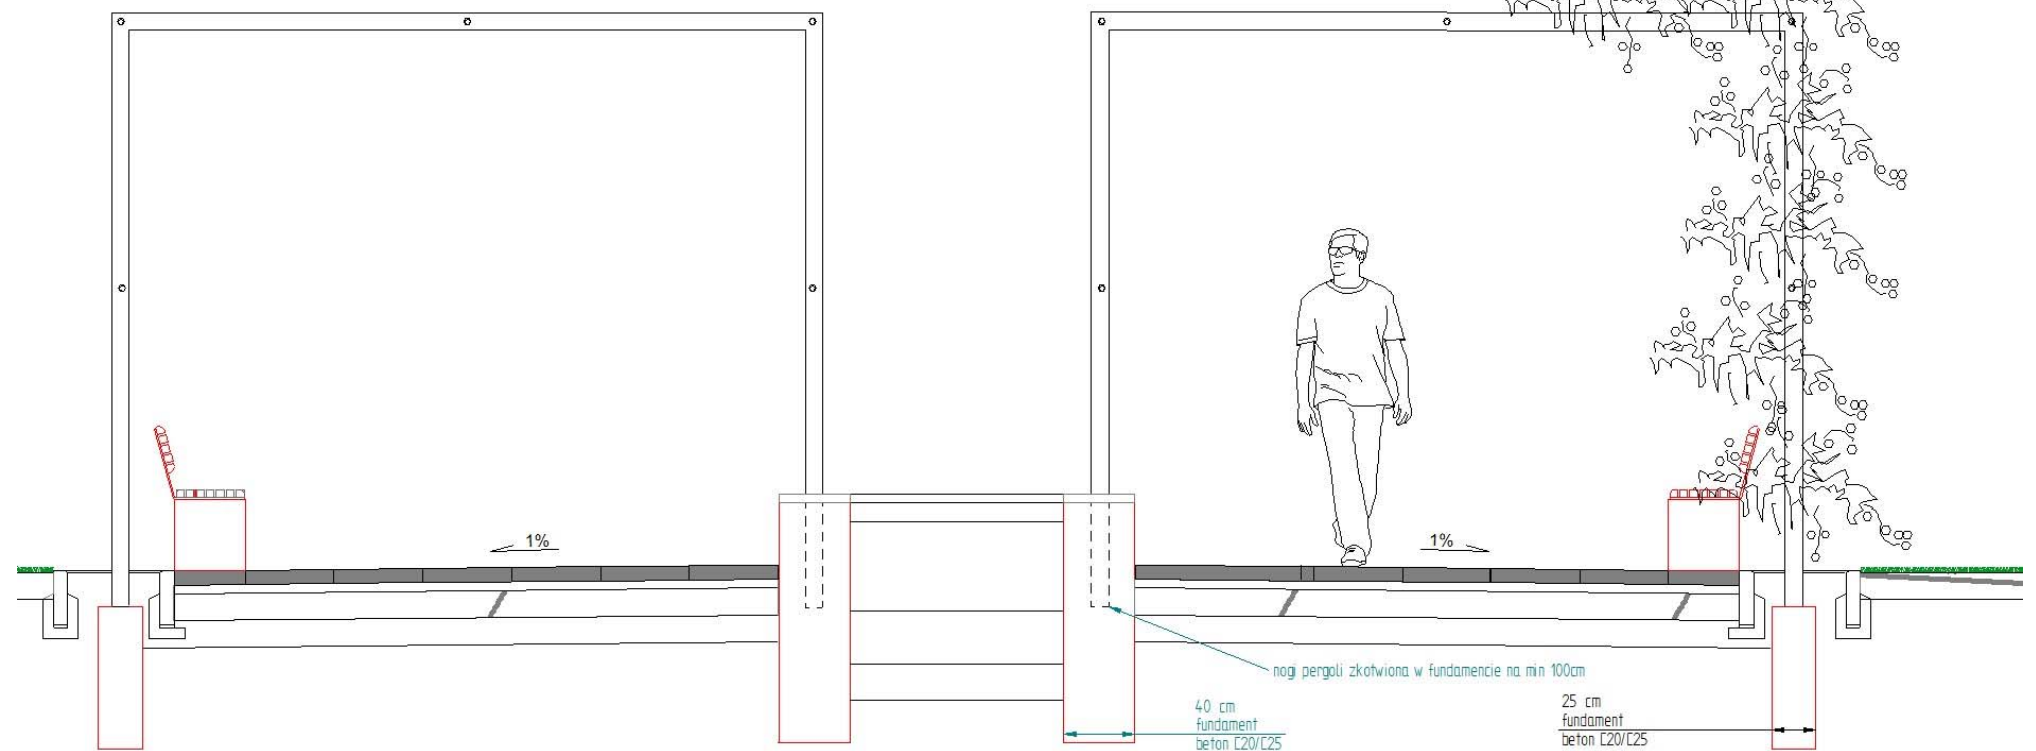


Materiały
 Stal:
 Stal kwasoodporna 304 szlifowana
 Stal kwasoodporna 316
 Stal cynkowana i lakierowana proszkowo wg palety RAL

Łączniki:
 aluminium lakierowane proszkowo
 stal kwasoodporna szlifowana

Montaż
 Fundamentowane

PERGOLA NR 3

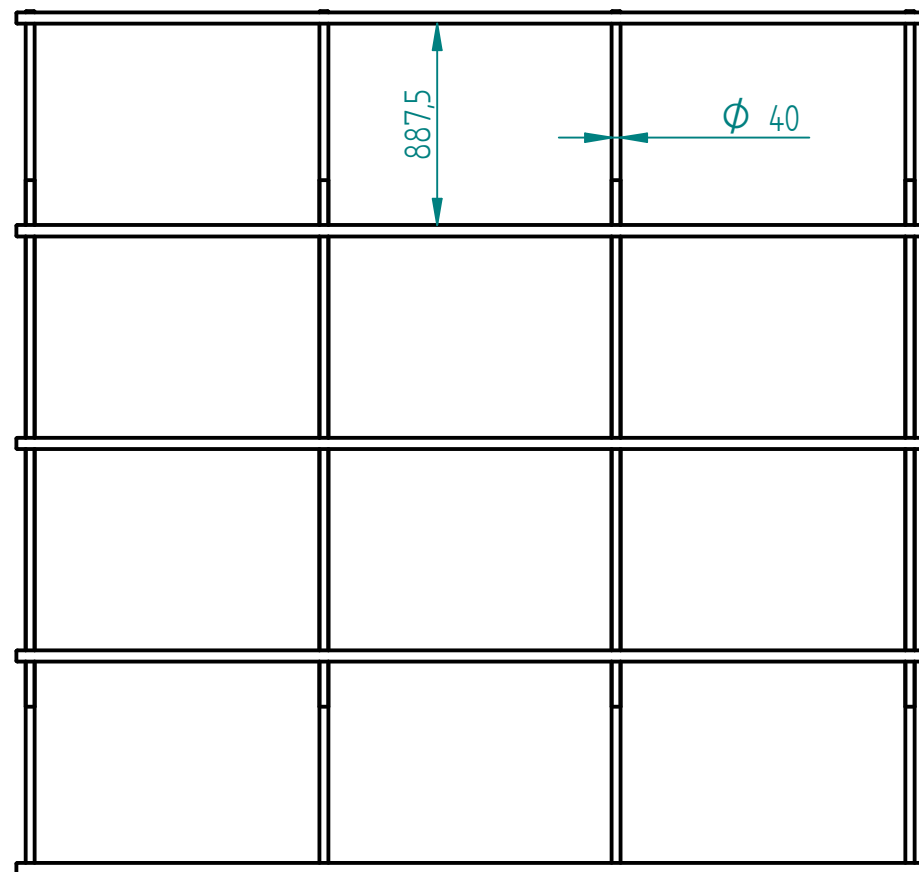

15.06.2020	Imię, Nazwisko:	 PUCZYŃSKI mała architektura
Projektował:	Mariusz Puczyński	
Rysował:	Michał MIKURENDA	
Sprawdził:	Mariusz Puczyński	
05-800 Pruszków ul. Robotnicza 31 tel.: 22 7586693 info@puczynski.pl www.puczynski.pl		Nazwa pliku: pergola 20-31-07 4000x3800
rozmiar:	Numer rysunku:	zm.:
A3	DFT: 20-31-07 4000x3800.dft	
20-31-07.asm		
Skala arkusza:	1:33.33	Masa: 0.000 kg
Arkusz 1 z 1		