

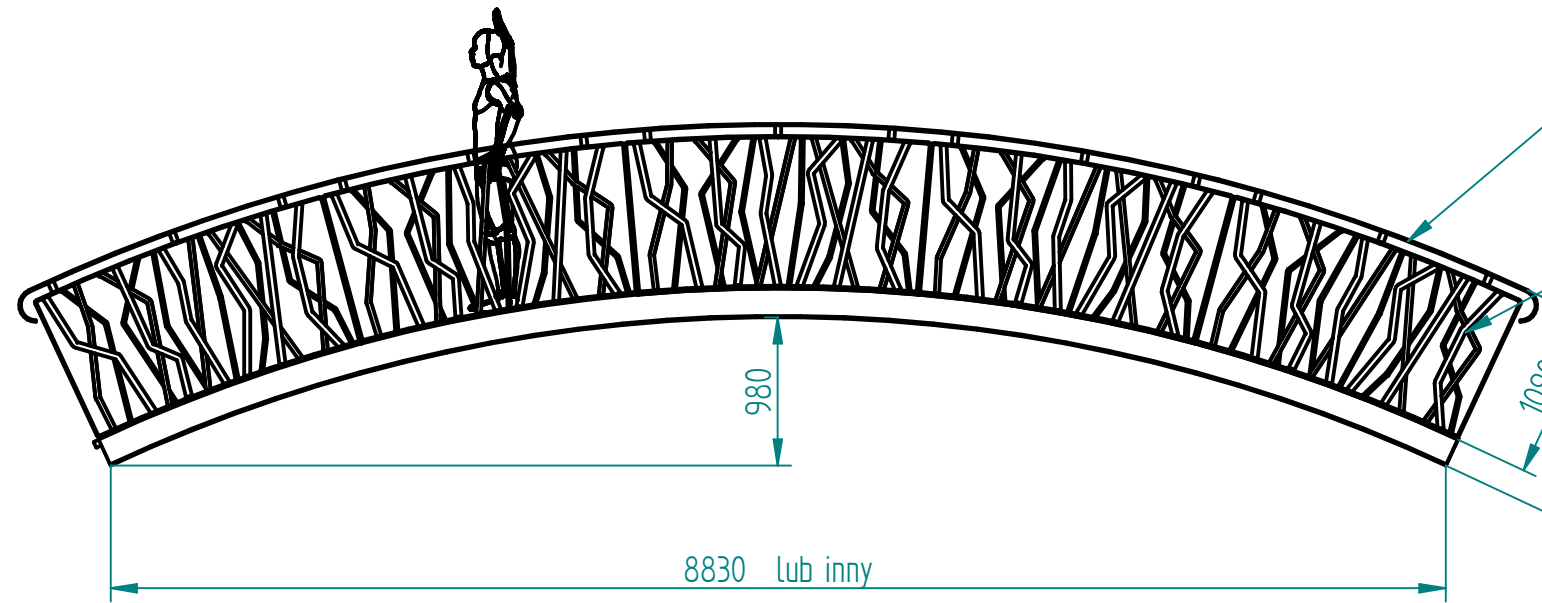


Historia zmian			
LP	Opis	Data	Zatwierdził

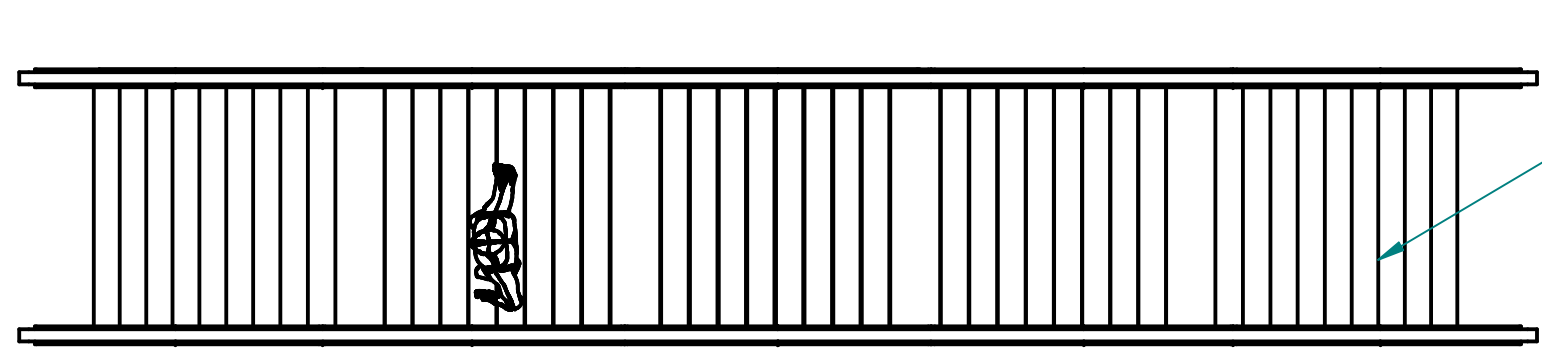

- stal kwasoodporna 316L szlifowana
- Stal cynkowana i lakierowana proszkowo lub
- Stal kwasoodporna 304/316 (szlifowana lub lakierowana)

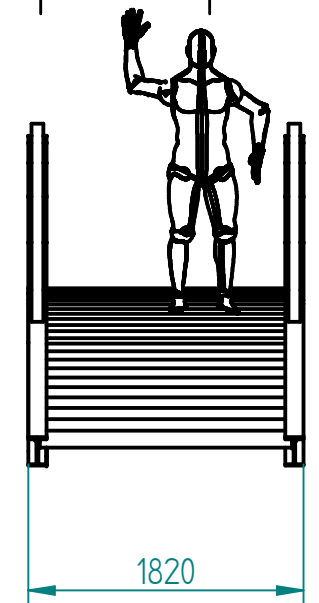

Drewno egzotyczne olejowane z barwnikiem lub bez



SOLID EDGE RESELLER COPY

18.10.2017	Imię, Nazwisko:	 PUCZYŃSKI mała architektura
Projektował:	Mariusz	
Rysował:	Mariusz	
Sprawdził:	Mariusz	
05-800 Pruszków ul. Robotnicza 31 tel.: 22 7586693 info@puczynski.pl www.puczynski.pl		Nazwa pliku: Nr: Mostek
roz.: A3	Numer rysunku: DFT: 20-38-01.dft	zm.:
		20-38-01.asm
Skala arkusza: 1:50	Masa: 0,000 kg	Arkusz 1 z 1