



Historia zmian

LP	Opis	Data	Zatwierdził

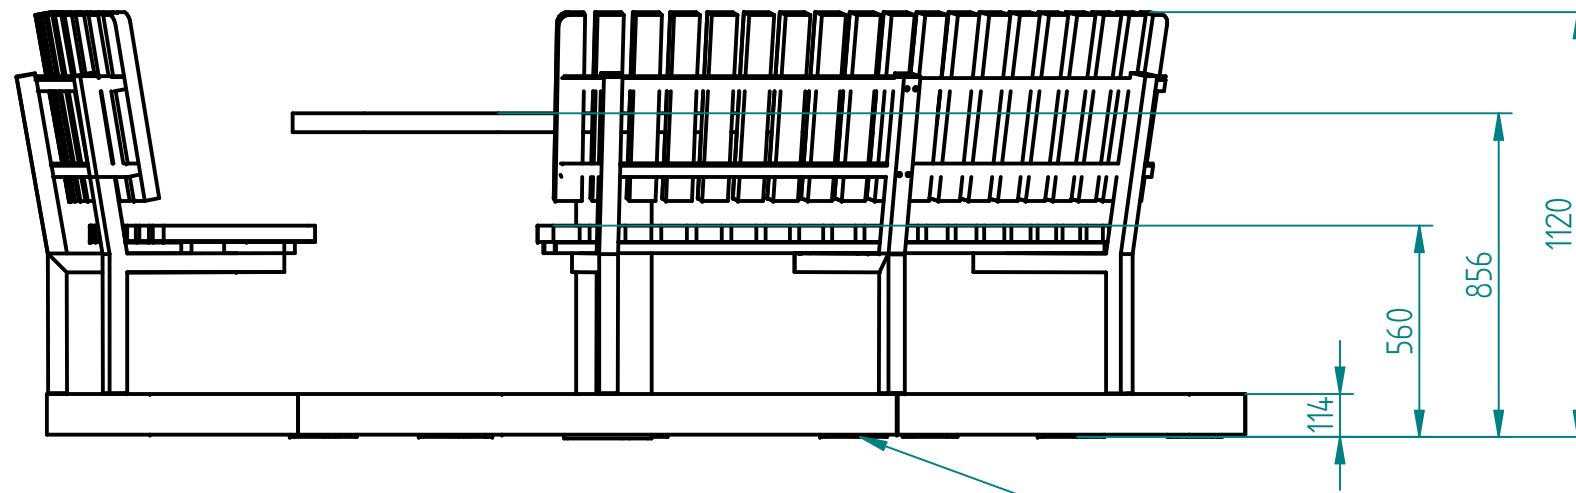


zestaw wolno stojący

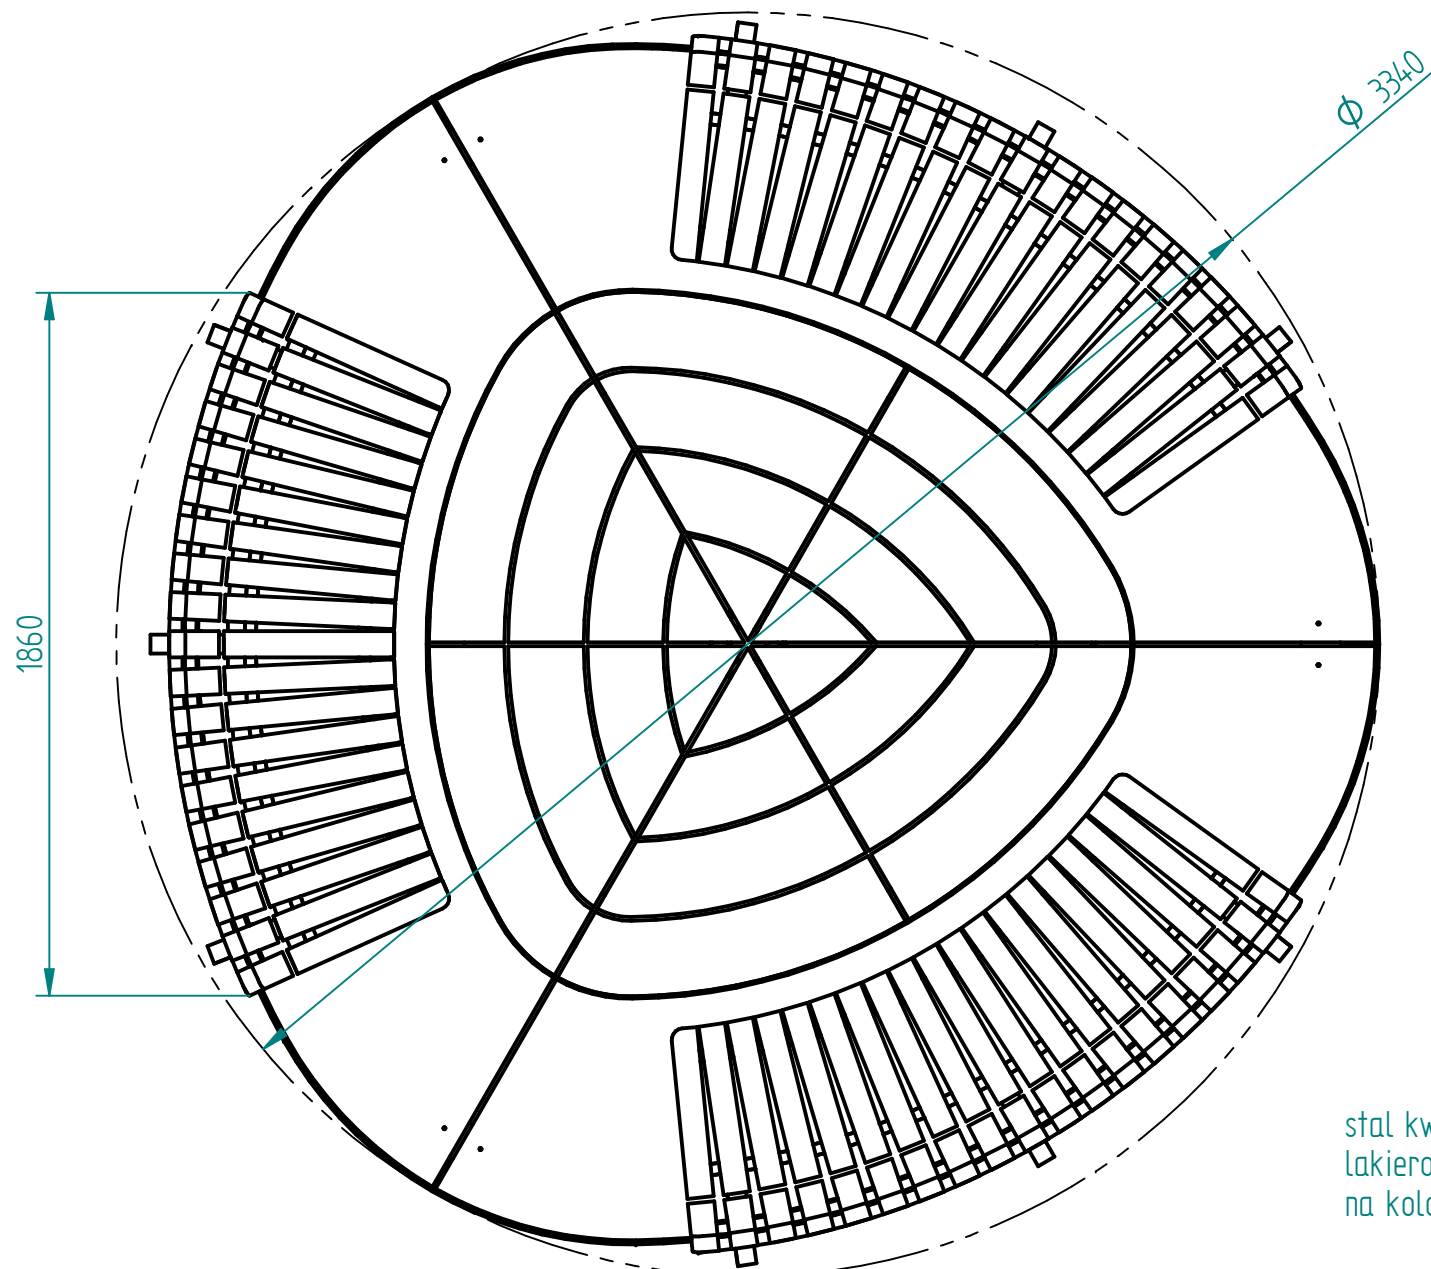

stal kwasoodporna 304
lakierowana proszkowo
na kolor z palety RAL

Drewno IROKO
grubość 43mm
olejowane z barwnikiem
lub surowe

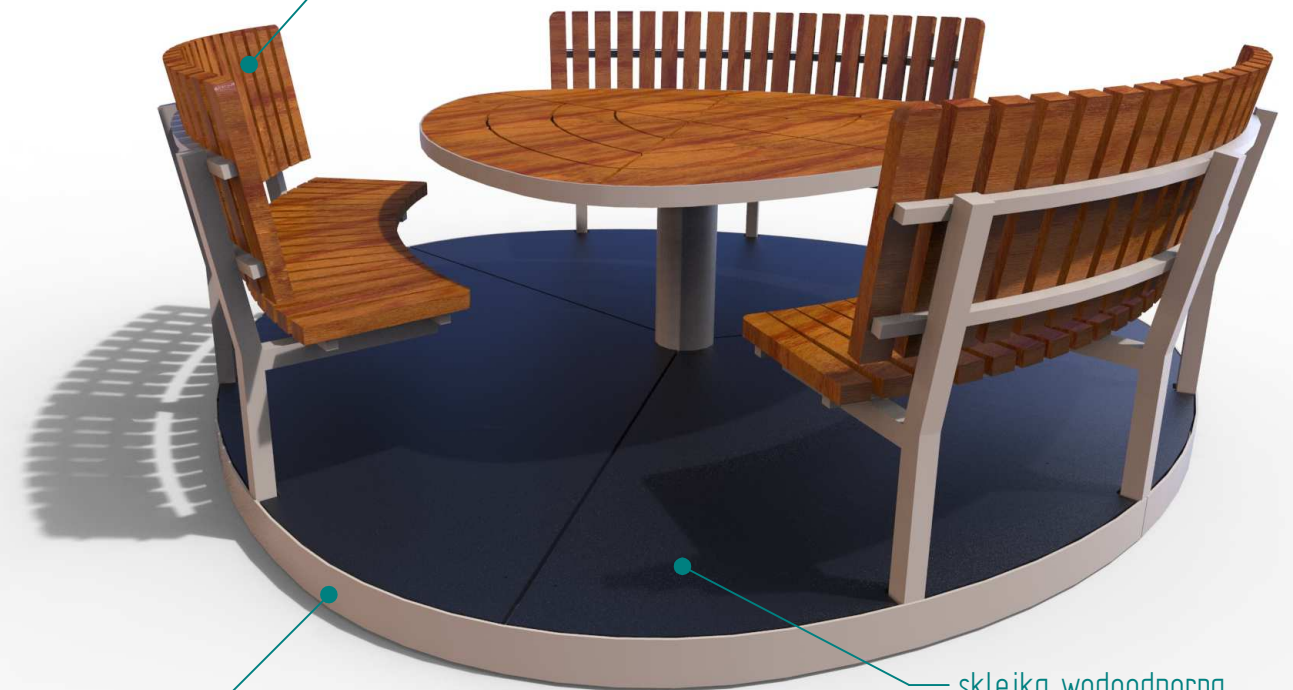

sklejka wodoodporna

06.11.2018	Imię, Nazwisko:
Projektował:	Mariusz
Rysował:	Mariusz
Sprawdził:	Mariusz

PUCZYŃSKI
mała architektura

Nazwa pliku:
Nr: **Komplet piknikowy na platformie**

05-800 Pruszków ul. Robotnicza 31
tel.: 22 7586693 info@puczynski.pl
www.puczynski.pl

rozm.:	Numer rysunku:	zm.:
A3	DFT: 21-04-07_01.dft	
21-04-07_01.asm		