



Historia zmian			
LP	Opis	Data	Zatwierdził

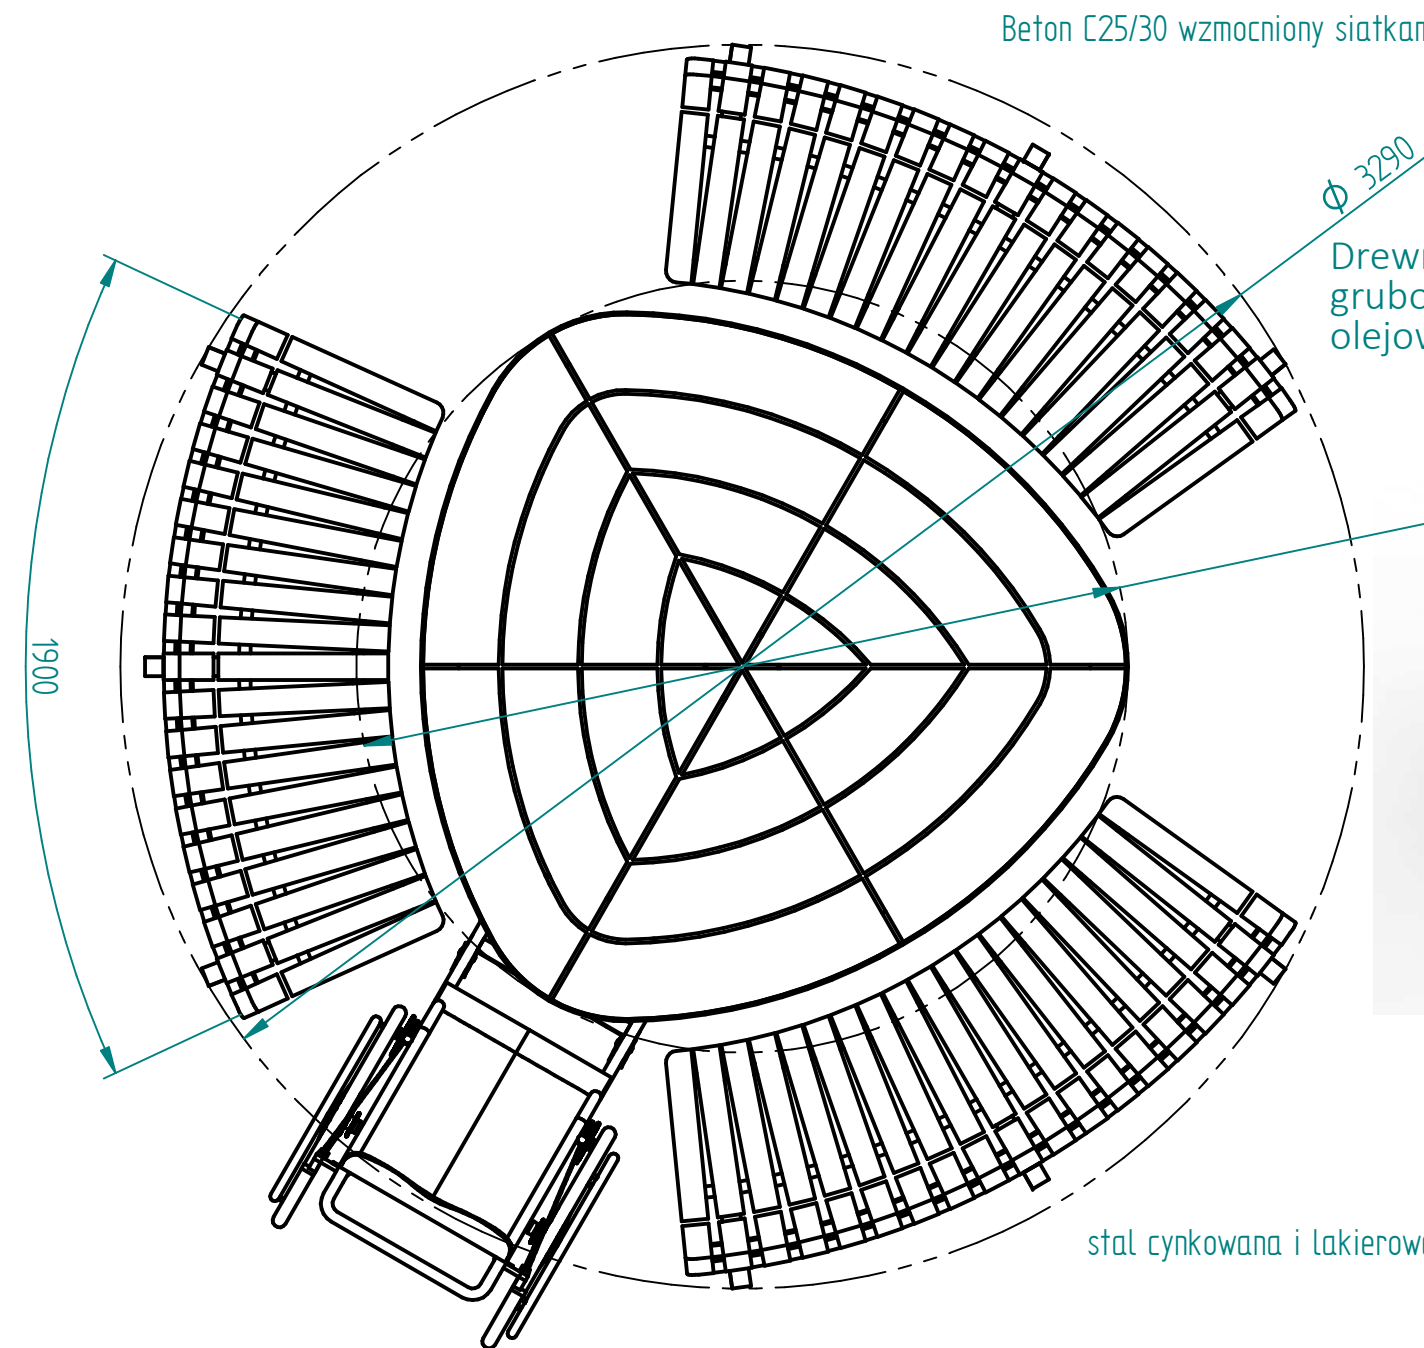

Beton C25/30 wzmocniony siatkami stalowymi  $\Phi 6\text{mm}$

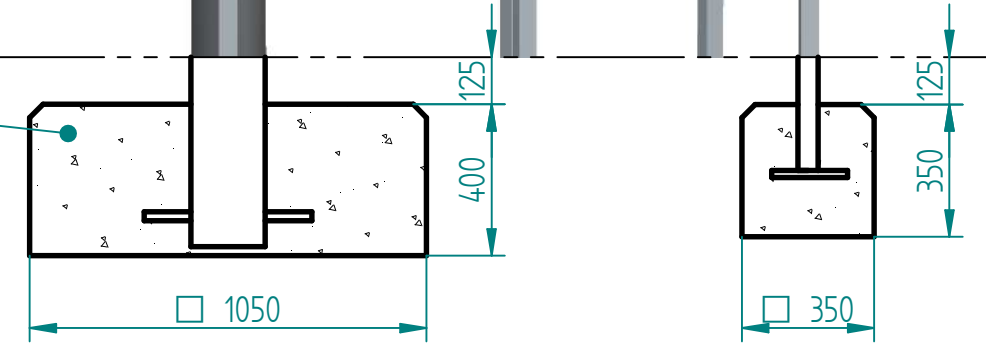

Drewno IROKO grubość 43mm olejowane z barwnikiem

$\Phi 2040$



stal cynkowa i lakierowana proszkowo

20.05.2017	Imię, Nazwisko:
Projektował:	Mariusz
Rysował:	Mariusz
Sprawdził:	Mariusz

**PUCZYŃSKI**  
mała architektura

Nazwa pliku:  
Nr: 21-04-02  
**komplet pinikowy**

05-800 Pruszków ul. Robotnicza 31  
tel. 22 7586693 info@puczynski.pl  
www.puczynski.pl

rozm.:	Numer rysunku:	zm.:
A3	DFT: 21-04-07_02.dft	
21-04-07_02.asm		