



Historia zmian			
LP	Opis	Data	Zatwierdził

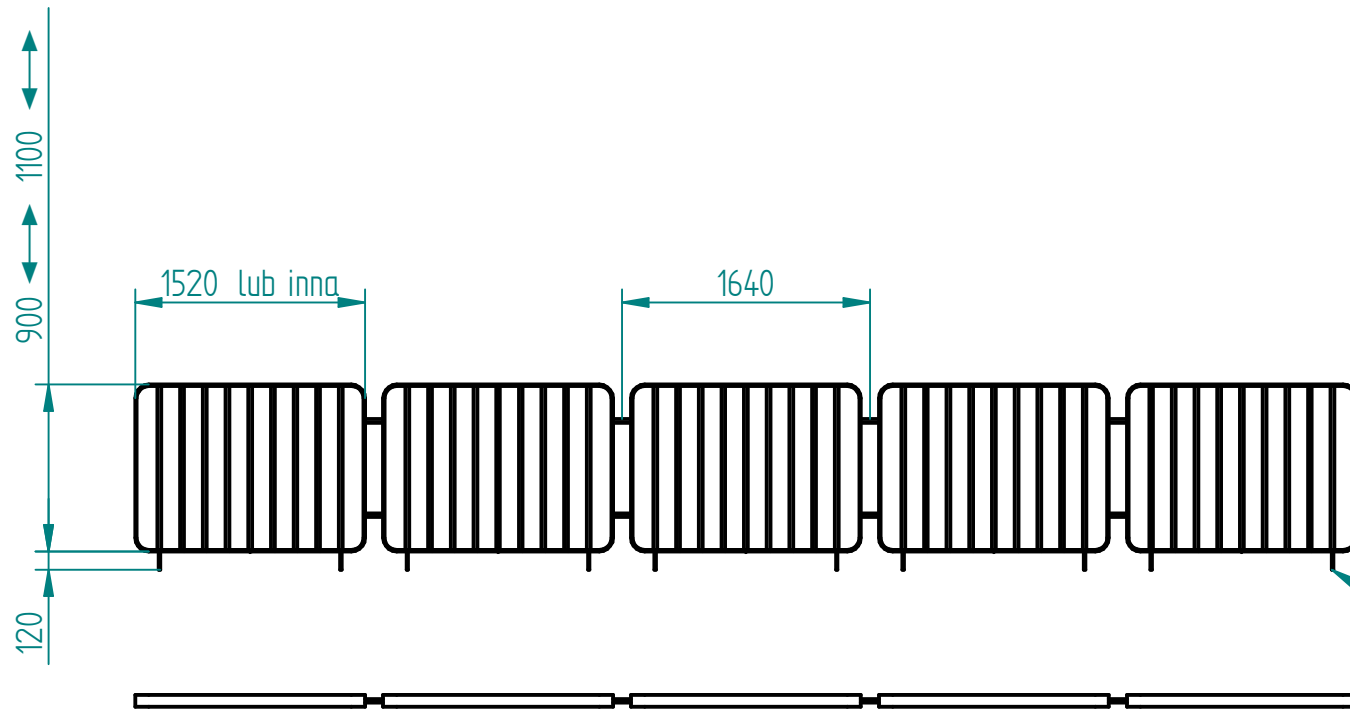

Montaż:

- bez podpór (dolny płaskownik leży na nawierzchni)
- przykręcana/kotkowana do podłoża
- przykręcana/kotkowana do fundamentu np. 12cm poniżej nawierzchni
- przedłużone nogi do fundamentowania

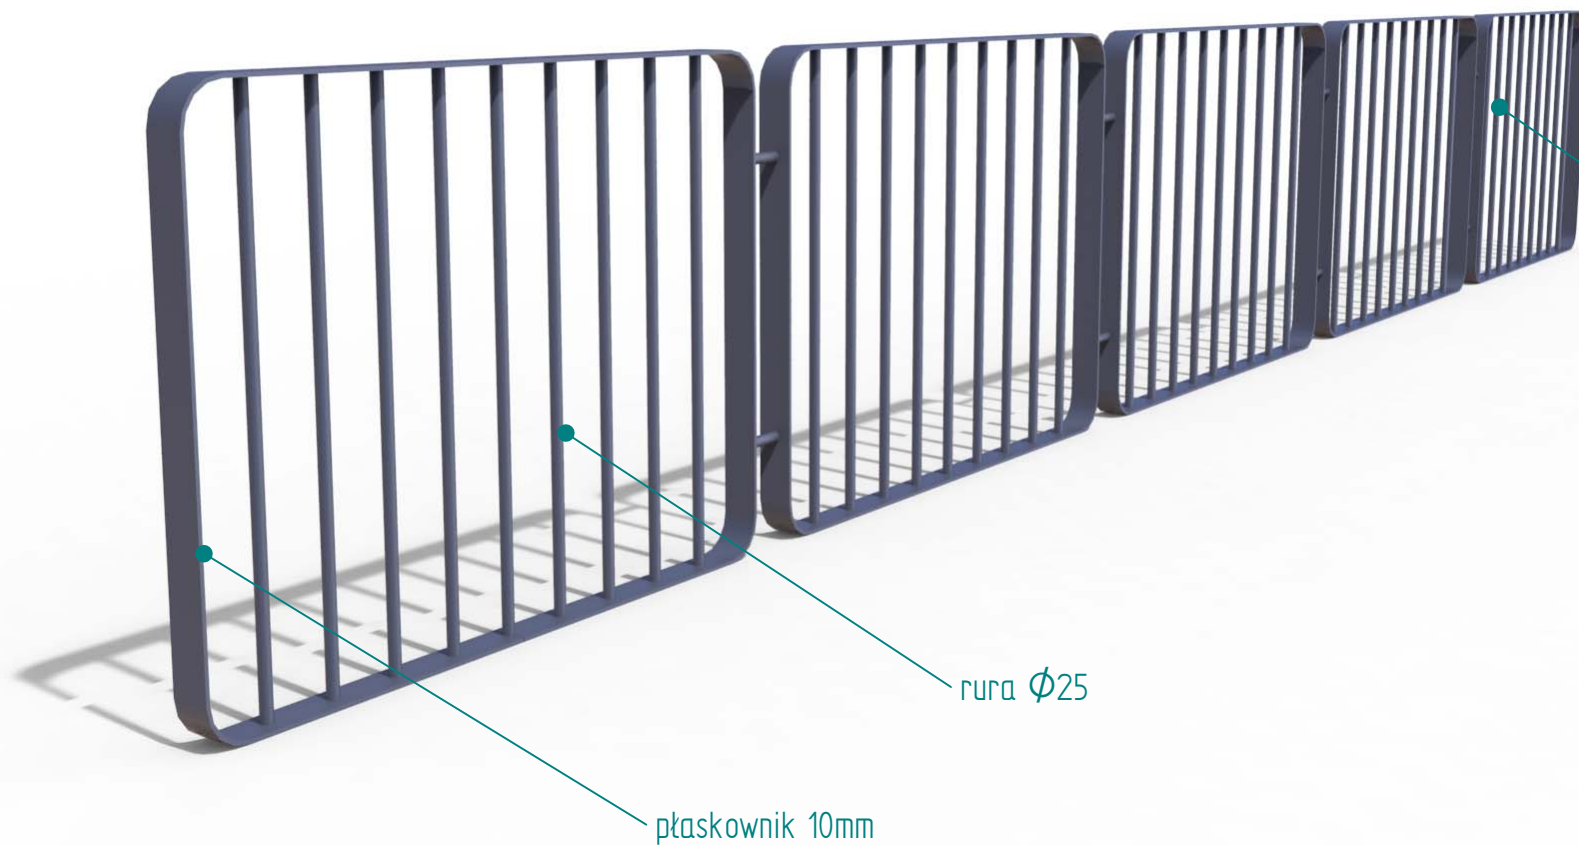

- stal cynkowana ogniowo i lakierowana proszkowo
- lub
- stal kwasoodporna w gat. 304 szlifowana lub lakierowana
- lub
- stal typu CORTEN (zamiast rury będą płaskowniki)

26.03.2018	Imię, Nazwisko:	 PUCZYŃSKI mała architektura
Projektował:	Mariusz	
Rysował:	Mariusz	
Sprawdził:	Mariusz	
05-800 Pruszków ul. Robotnicza 31 tel: 22 7586693 info@puczynski.pl www.puczynski.pl		Nazwa pliku: Nr: Ogrodzenie/barierka
roz.: A3	Numer rysunku: DFT: 21-35-01.dft	zm.:
		21-35-01.asm
Skala arkusza: 1:50	Masa: 0,000 kg	Arkusz 1 z 1