

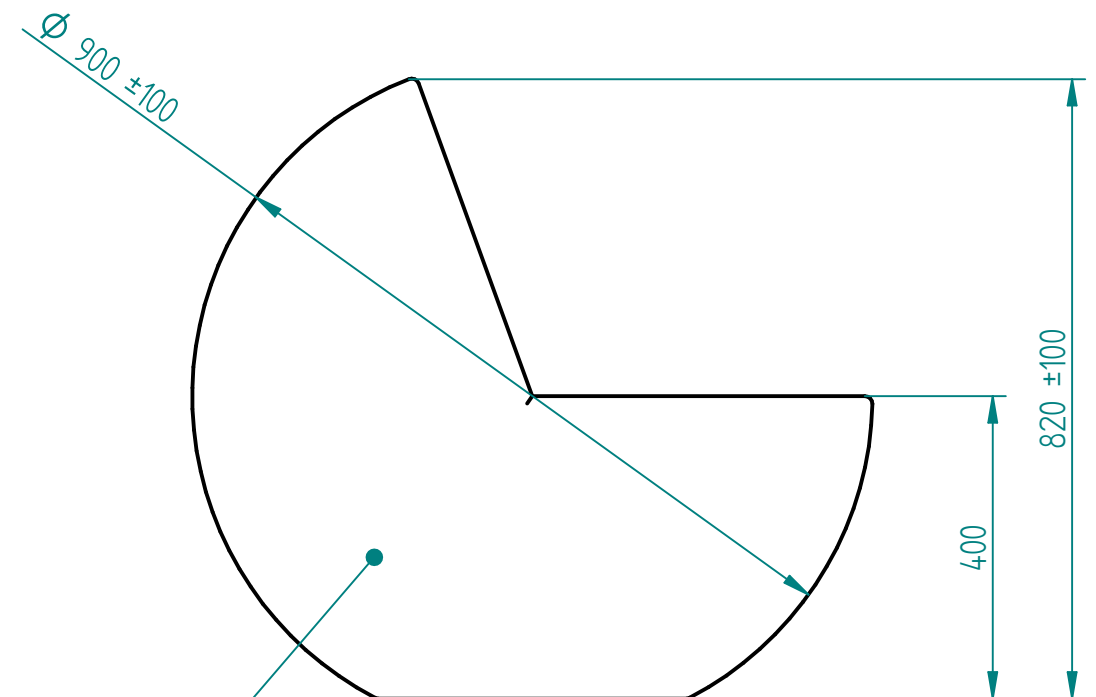


Historia zmian

LP	Opis	Data	Zatwierdził

 

gatunek drewna - rodzimy
np. topola

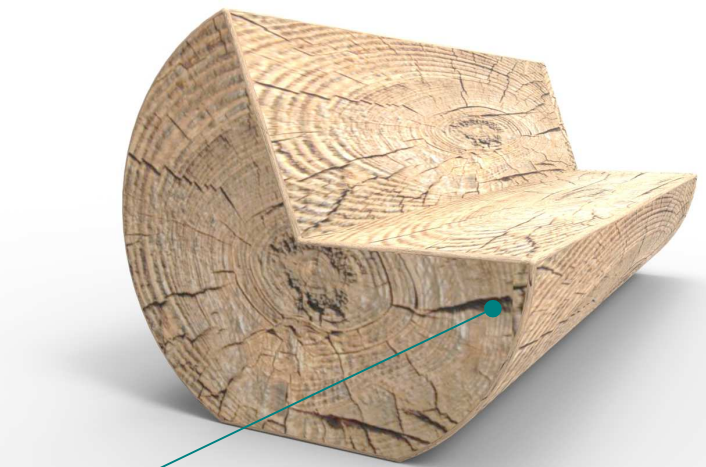

duże pęknięcia i przebarwienia
w standardzie

23.07.2018	Imię, Nazwisko:	 PUCZYŃSKI mała architektura
Projektował:	Mariusz	
Rysował:	Mariusz	
Sprawdził:	Mariusz	Nazwa pliku: Nr: ławka z pnia
05-800 Pruszków ul. Robotnicza 31 tel.: 22 7586693 info@puczynski.pl www.puczynski.pl		rozm.: A3 Numer rysunku: DFT: 22-04-23.dft zm.:
		22-04-23.asm
Autor projektu zgodnie z Ustawą o prawie autorskim i prawach pokrewnych z dnia 04.02.1994r. (Dz.U. 2006 Nr 90 poz. 631 z późn. zmianami) zastrzega sobie prawa autorskie.		Skala arkusza: 1:10 Masa: 0,000 kg Arkusz 1 z 1