



LP	Opis	Data	Zatwierdził

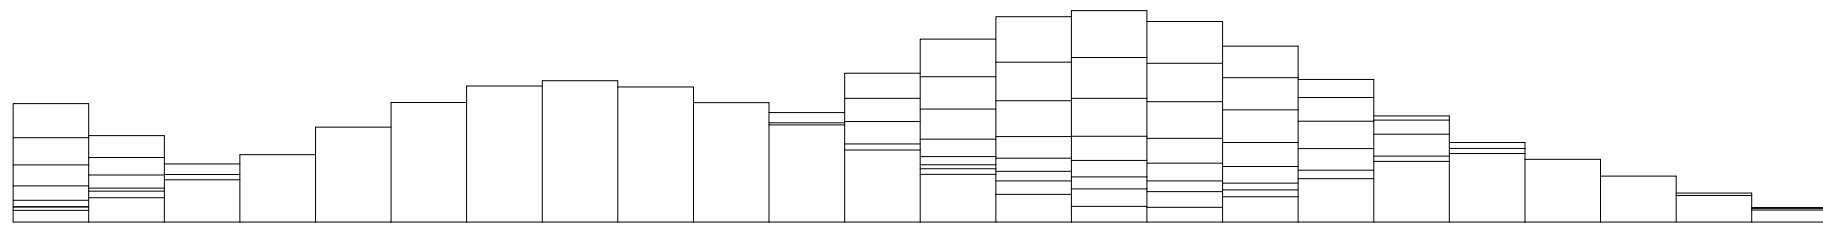

12000


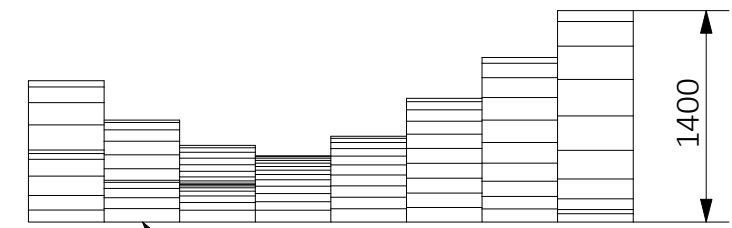


1400


Montaż:
wg projektu konstrukcyjnego

Możliwość wykonania
dowolnego wymiaru łąwy

4000

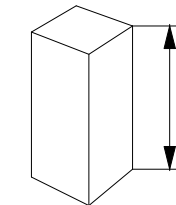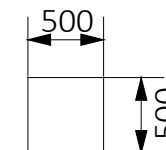

Możliwość wykonania
dowolnej wysokości
słupów

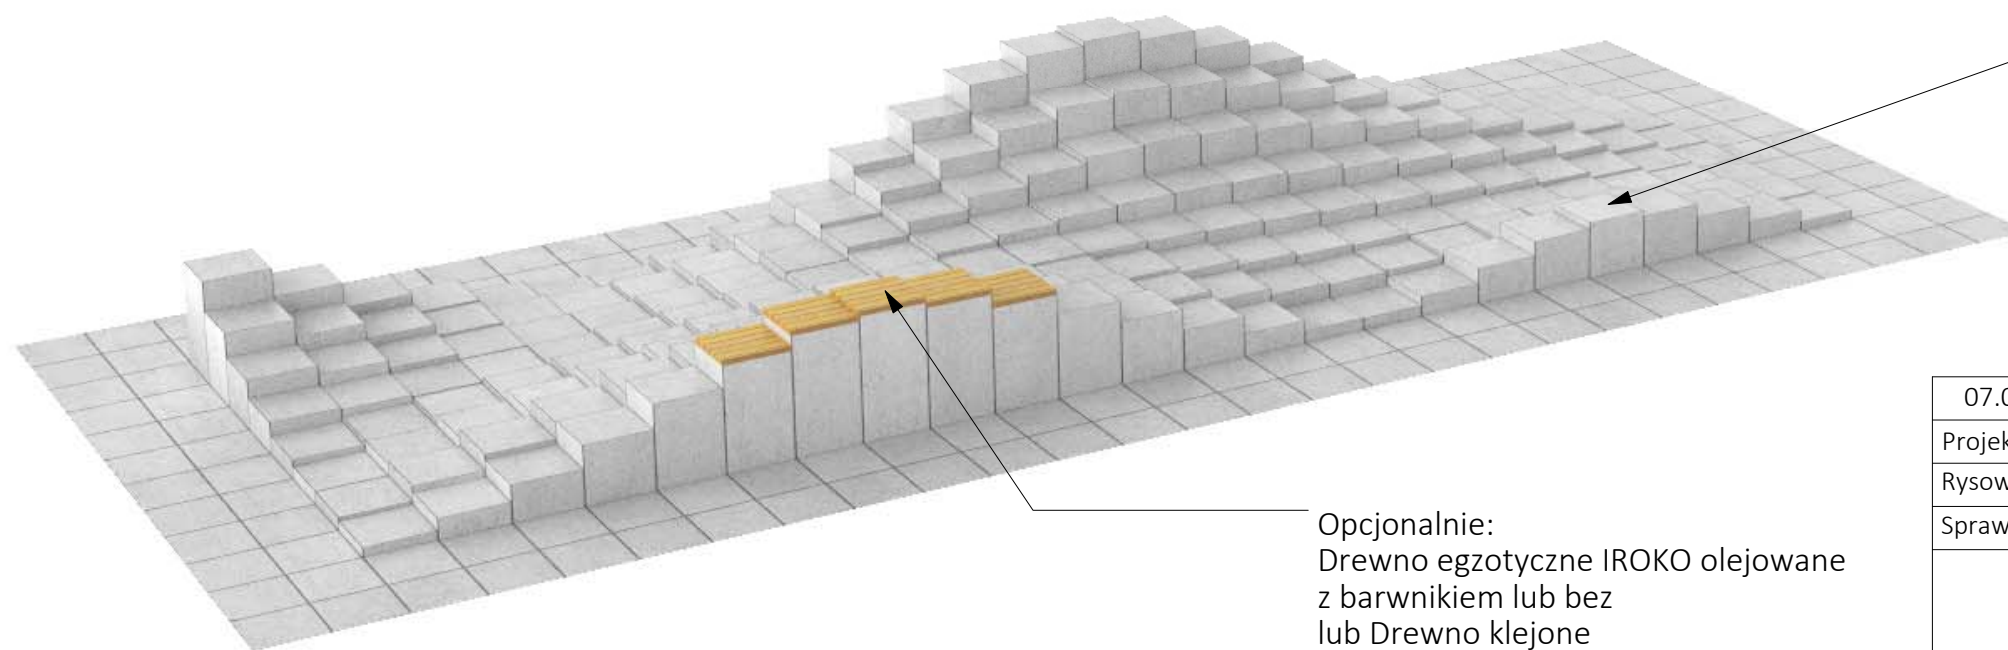

Beton architektoniczny jasnoszary
Opcjonalnie: barwienie w masie

Opcjonalnie:
Drewno egzotyczne IROKO olejowane
z barwnikiem lub bez
lub Drewno klejone

07.01.20	Imię, Nazwisko:	 <p>PUCZYŃSKI mała architektura</p>	<p>Nazwa pliku: ława latające chodniki</p>	
Projektował:	Konstanty Stajniak			
Rysował:	Konstanty Stajniak			
Sprawdził:	Mariusz Puczyński			
05-800 Pruszków ul. Robotnicza 31 tel.: 22 7586693 info@puczynski.pl www.puczynski.pl		rozm.: A3	Numer rysunku: 23-02-16	zm.:
Autor projektu zgodnie z Ustawą o prawie autorskim i prawach pokrewnych z dnia 04.02.1994r. (Dz.U. 2006 Nr 90 poz. 631 z późn. zmianami) zastrzega sobie prawa autorskie.		Skala arkusza: 1:50	Masa:	