

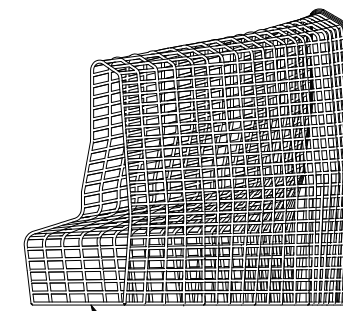


Historia zmian			
LP	Opis	Data	Zatwierdził

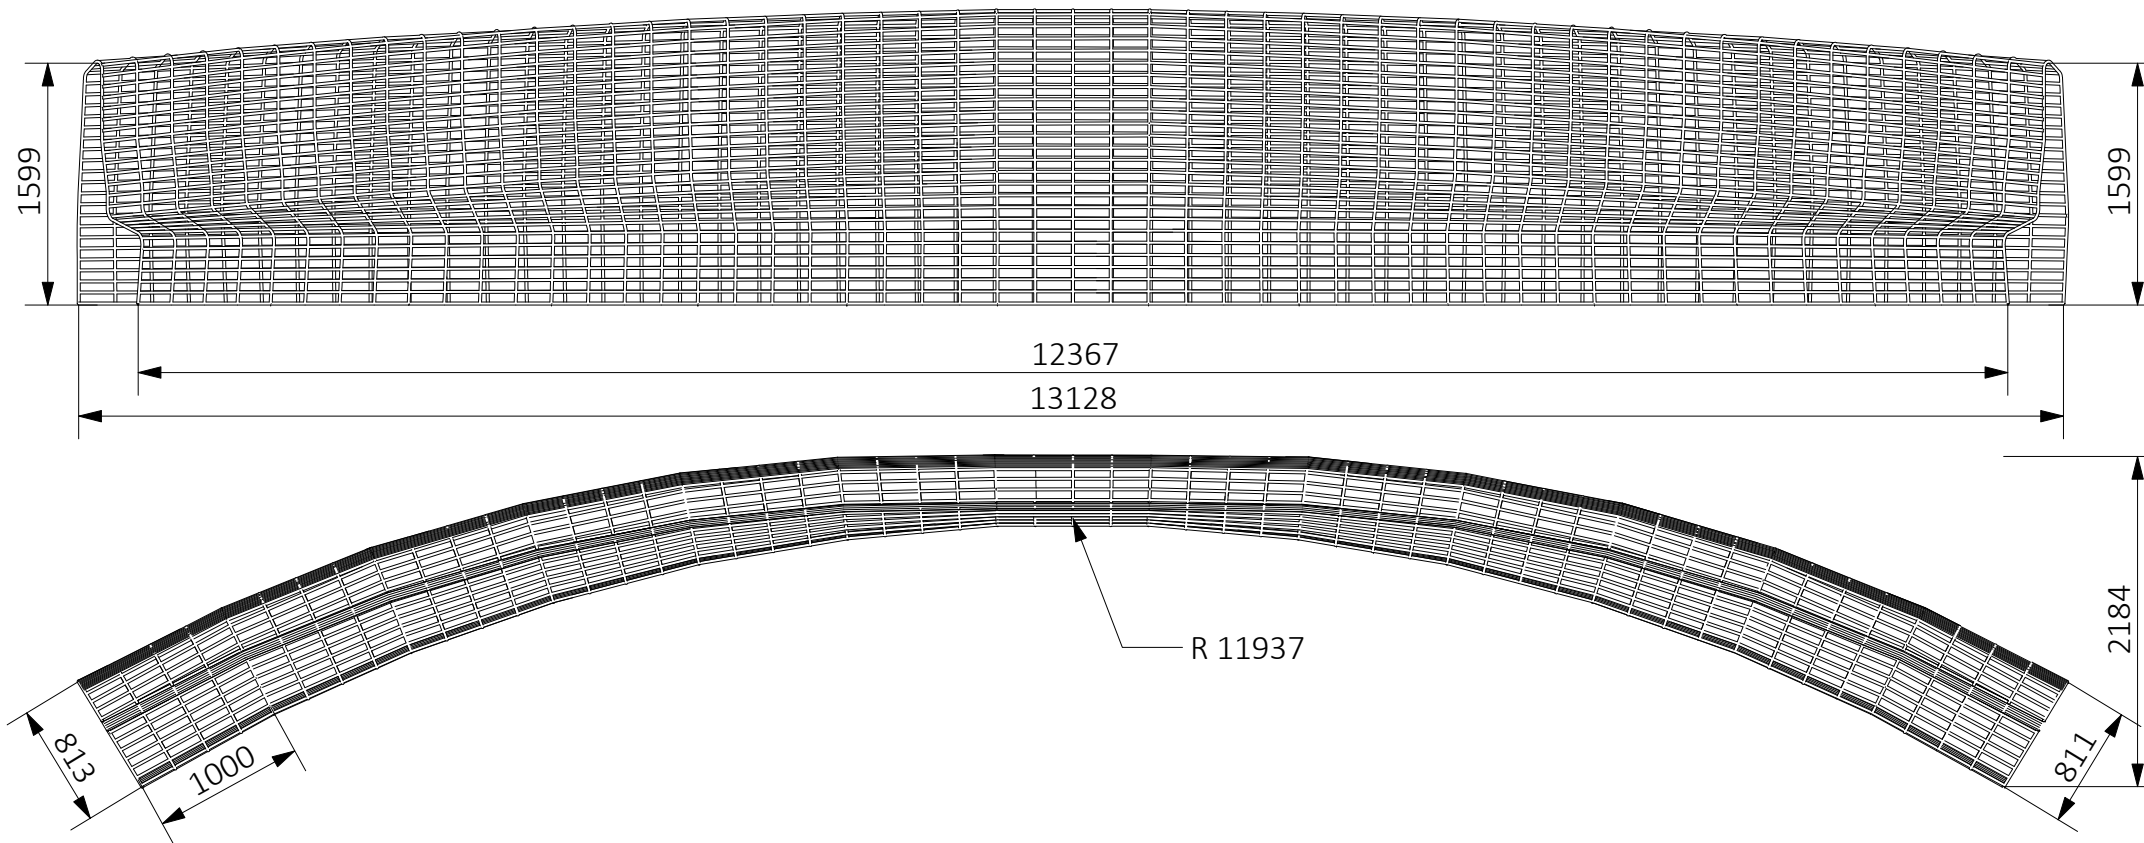

Montaż:
wg projektu konstrukcyjnego

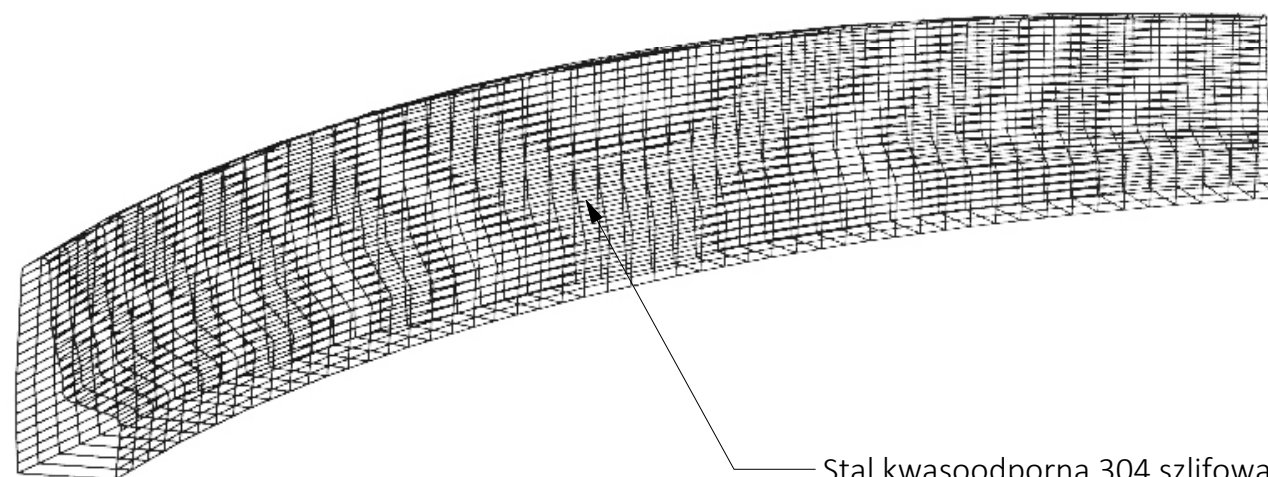

Stal kwasoodporna 304 szlifowana lub lakierowana
proszkowo wg palety RAL
lub Stal cynkowana i lakierowana
proszkowo wg palety RAL
lub Stal kwasoodporna 316L szlifowana

18.02.20	Imię, Nazwisko:
Projektował:	Konstanty Stajniak
Rysował:	Konstanty Stajniak
Sprawił:	Mariusz Puczyński

05-800 Pruszków
ul. Robotnicza 31
tel.: 22 7586693
info@puczynski.pl
www.puczynski.pl



PUCZYŃSKI
mała architektura

Nazwa pliku:

ergo wire B

rozm.: A3	Numer rysunku: 24-04-08_1	zm.:
--------------	------------------------------	------