


beton architektoniczny jasnoszary  
opcjonalnie: barwiony w masie

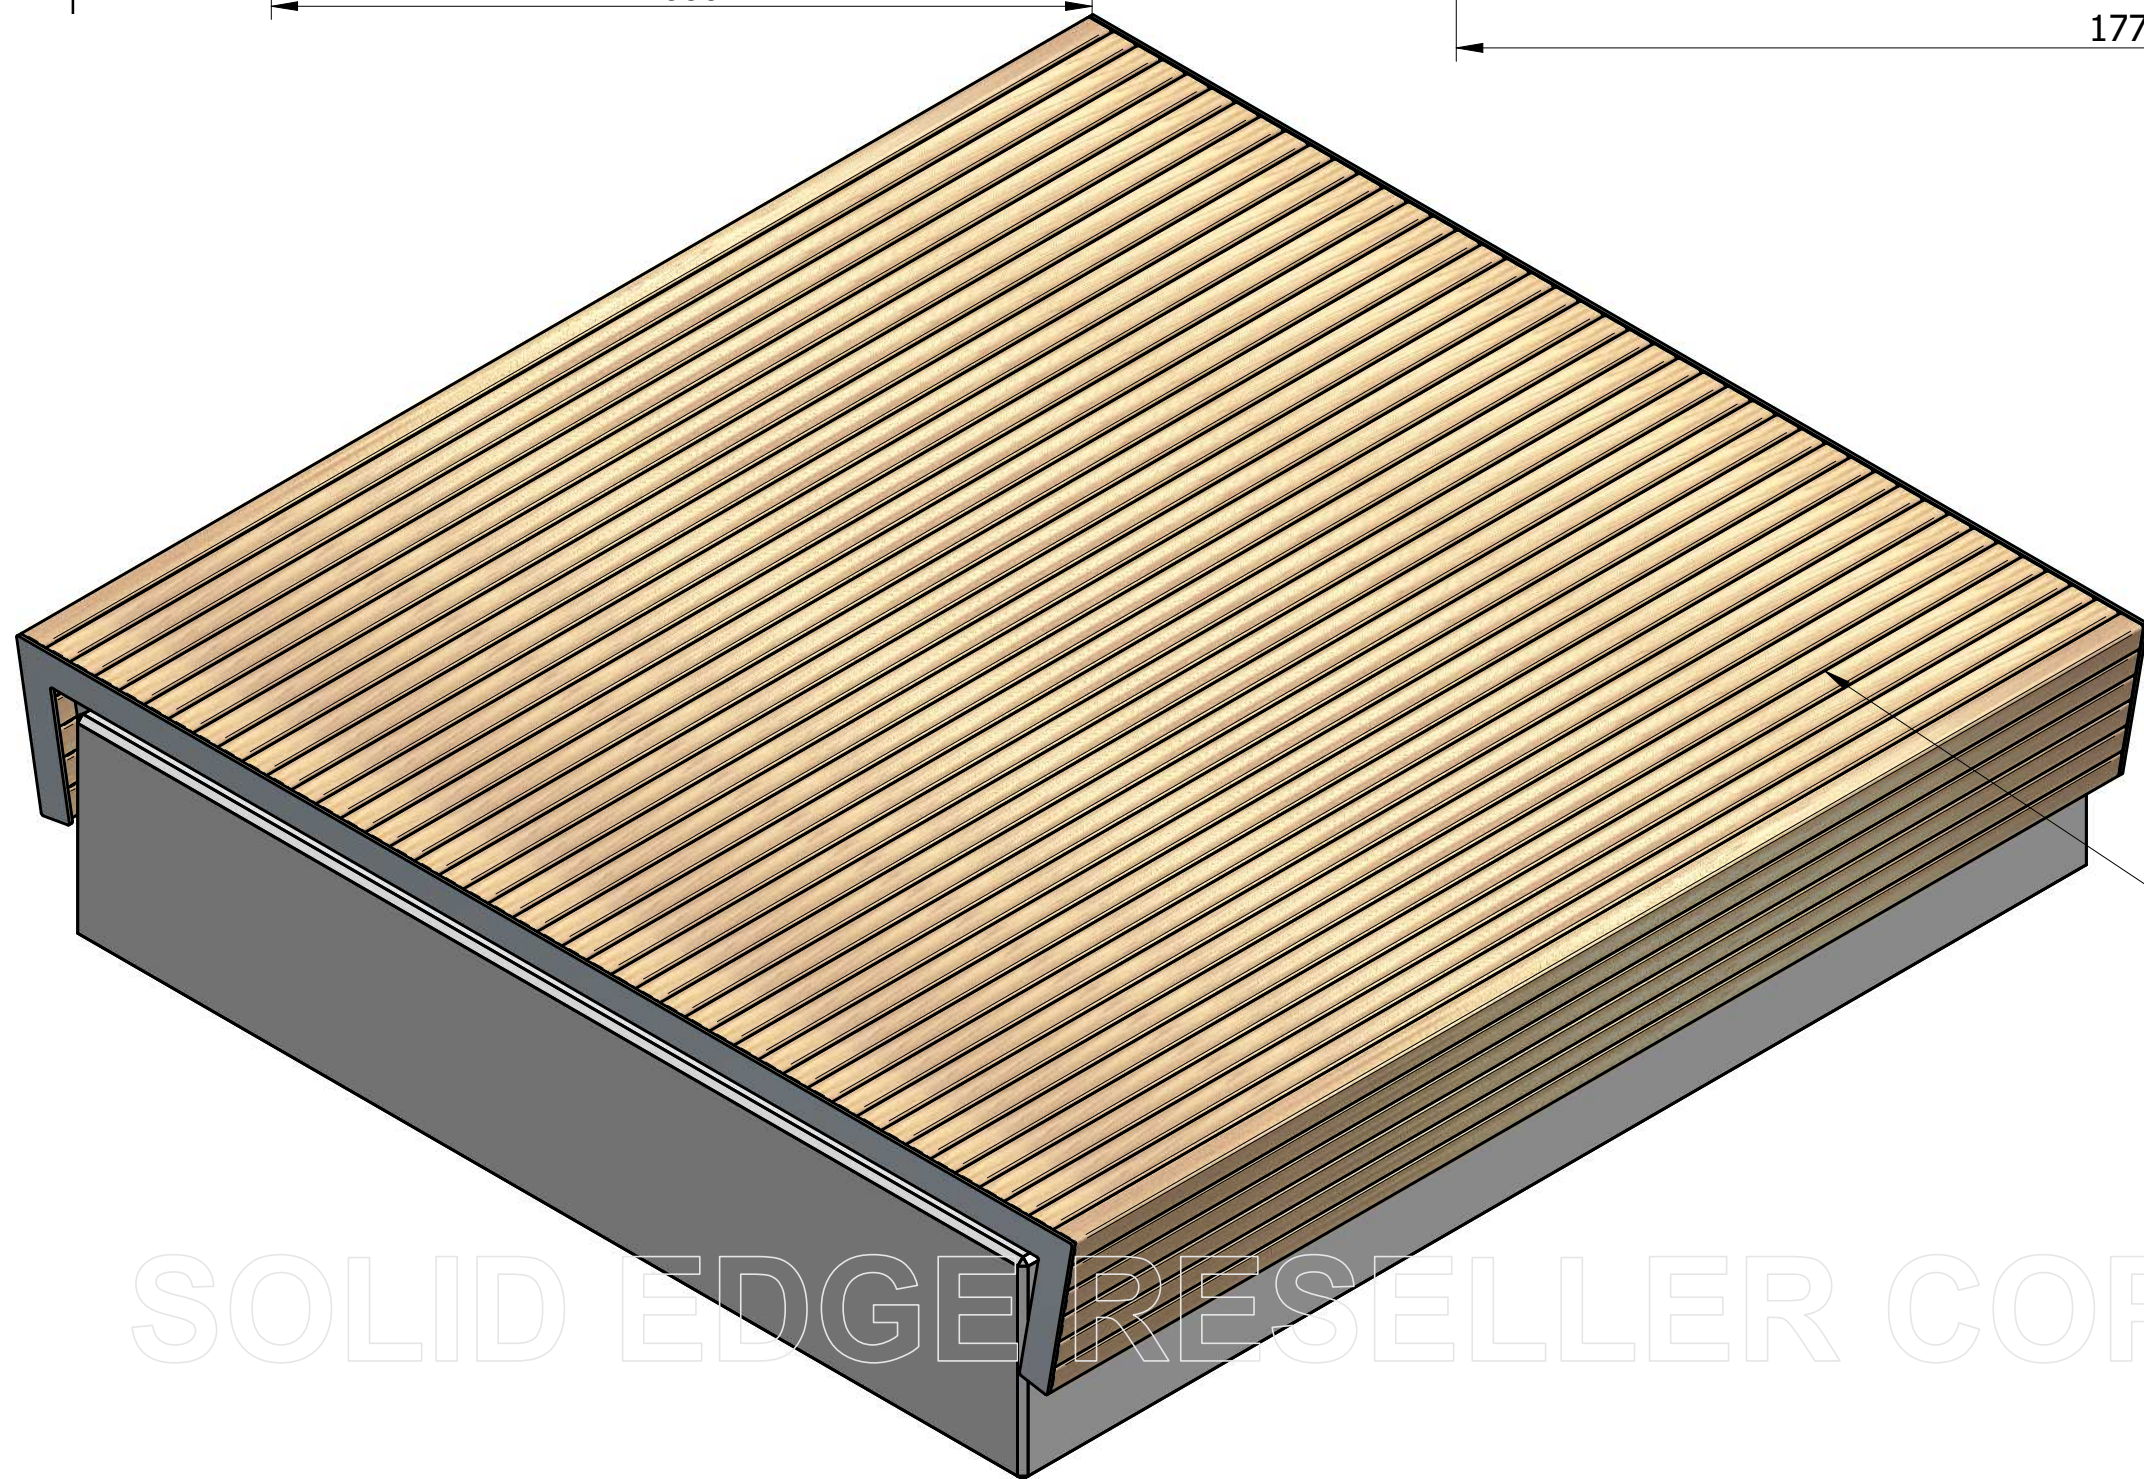

drewno IROKO olejowane  
deski o grubości 43mm

tnicz 31 05-800 Pruszków tel: 0-22 7586693 fax: 0-22 7586376  
e-mail: puczynski@puczynski.pl internet: www.puczynski.pl

Sprawdził Z.Belta	Rysował Z.Belta	Nr zespołu 13-02-77_04	
	13/01/2012	Skala 1:10	Format DFT

Nazwa części

**Ława - wyspa**

SOLID EDGE RESSELLER COPY