
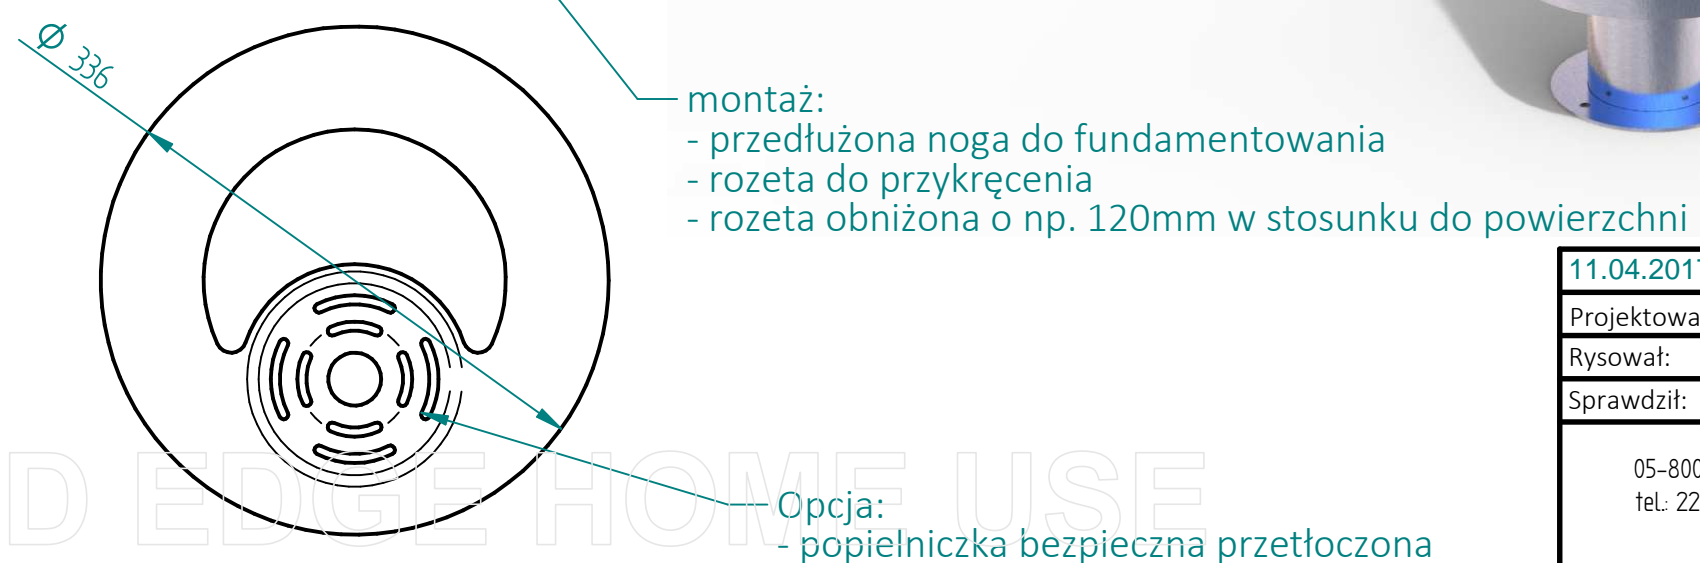


Historia zmian			
LP	Opis	Data	Zatwierdził

pojemność - 40 litrów

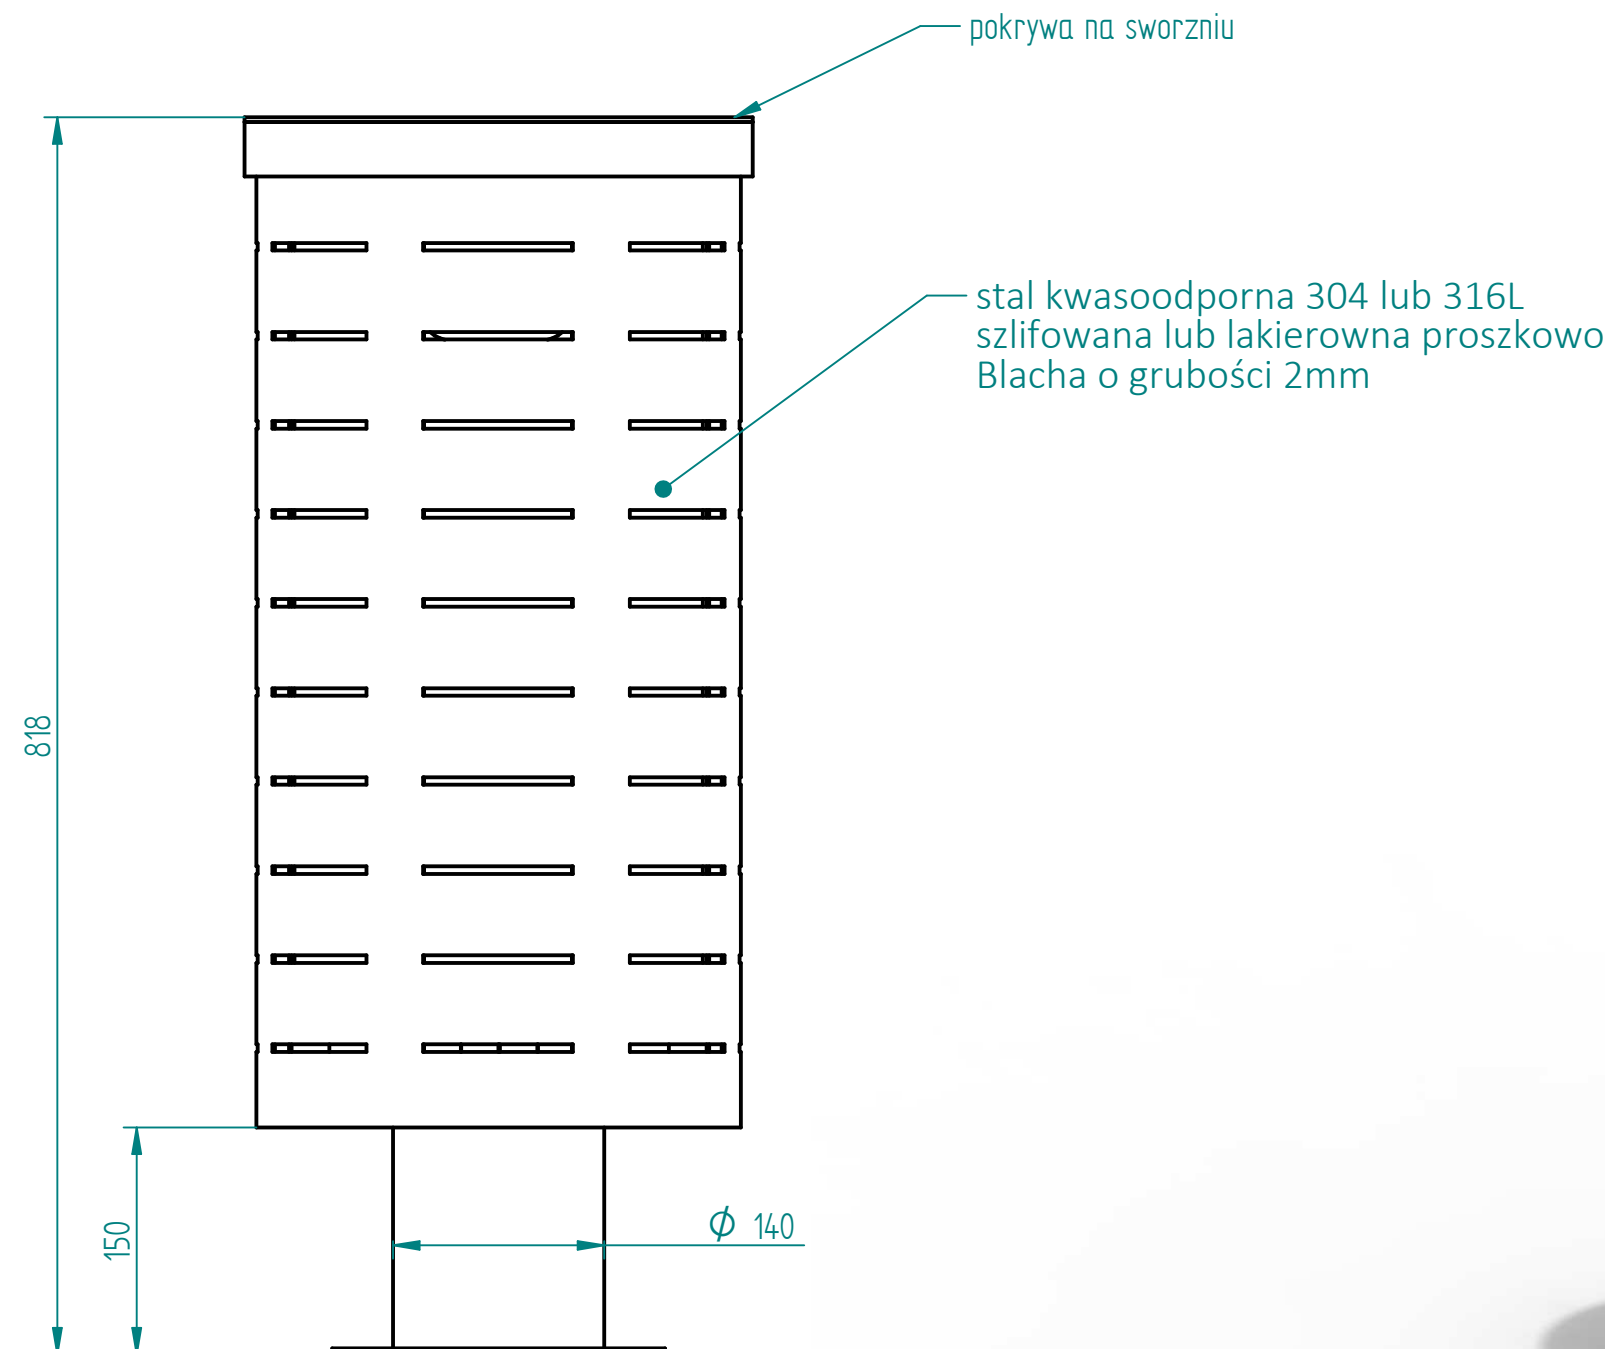

11.04.2017	Imię, Nazwisko:
Projektował:	Mariusz
Rysował:	Mariusz
Sprawdził:	Mariusz

**PUCZYŃSKI**  
mała architektura

05-800 Pruszków ul. Robotnicza 31  
tel.: 22 7586693 info@puczynski.pl  
www.puczynski.pl

Nazwa pliku:	
Nr:	Kosz
rozm.:	Numer rysunku:
A3	DFT: 13-07-44 (new).dft
13-07-44 (new).asm	

Skala arkusza: 1:5	Masa: 0,000 kg	Arkusz 1 z 1
--------------------	----------------	--------------