

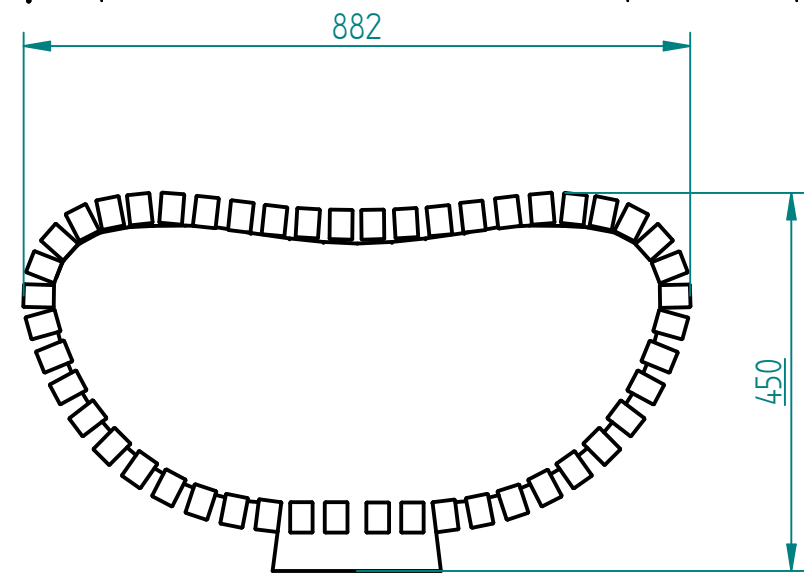
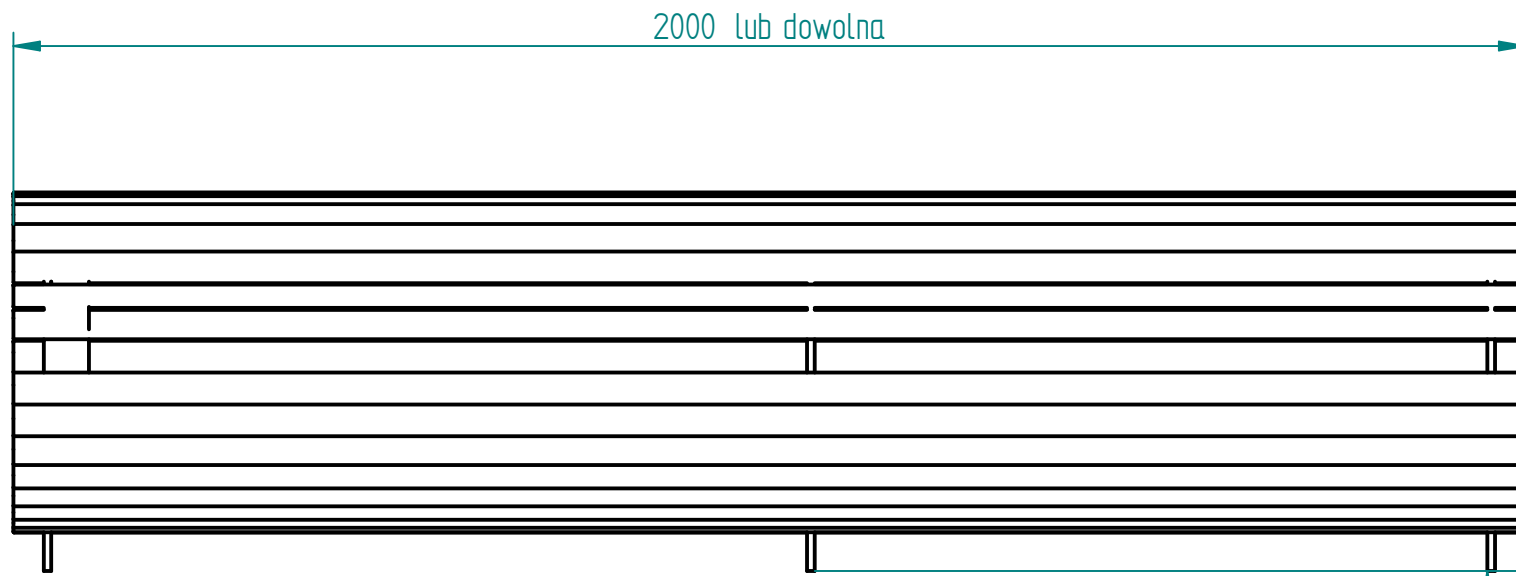


Historia zmian			
LP	Opis	Data	Zatwierdził

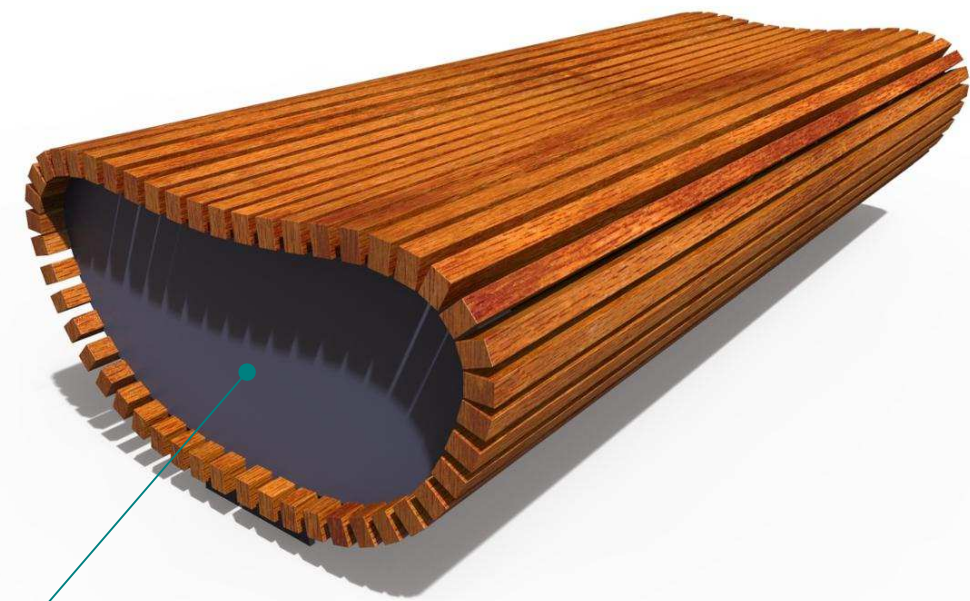

- instalacja wg podłoża i wskazań producenta:
- przykręcane (tylko lity beton)
 - przedłużone nogi o 12cm i przykręcanie do fundamentu (2x 800x400mm h=500mm)
 - przedłużone nogi i fundamentowane (2x 800x400mm h=500mm)

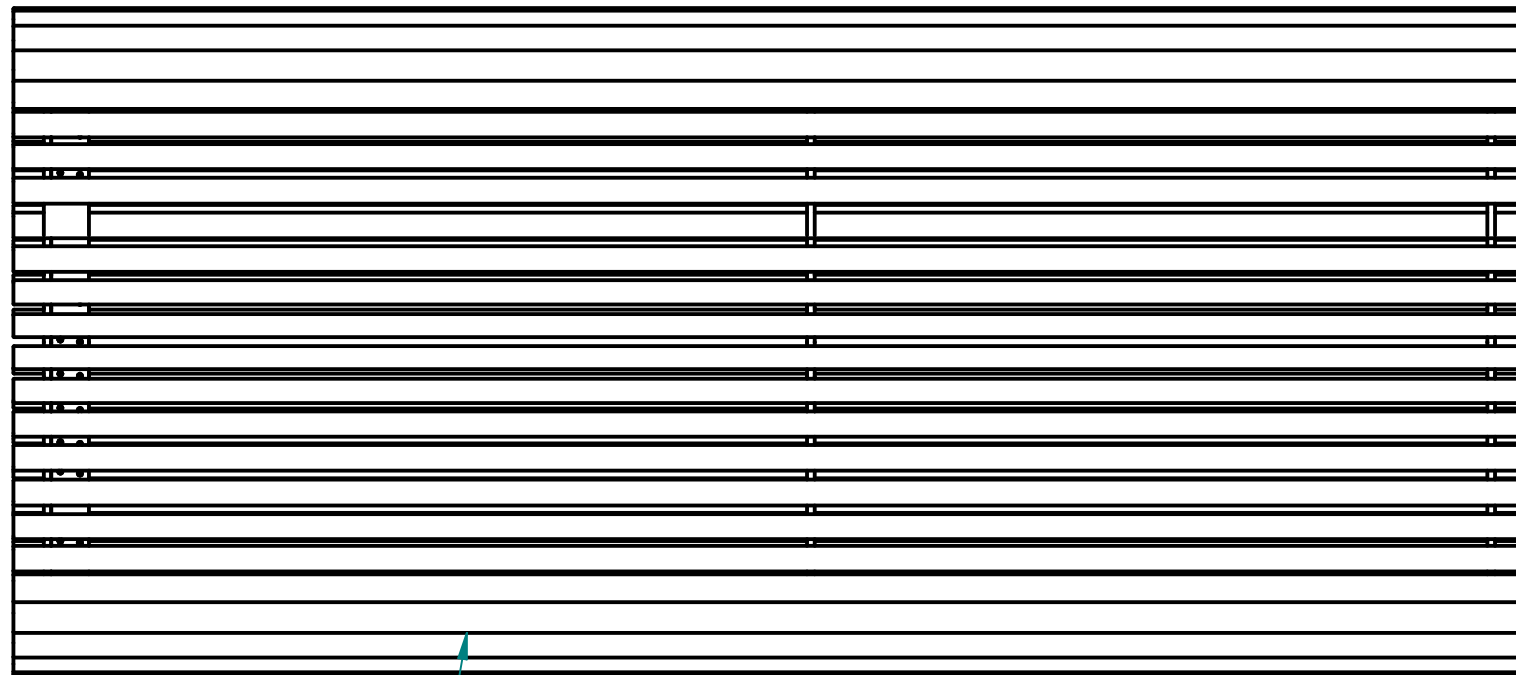

Drewno IROKO
grubość 43mm
olejowane z barwnikiem

stal cynkowana ogniowo i lakierowana proszkowo
lub
stal kwasoodporna w gat. 304 szlifowana lub lakierowana
lub
stal typu CORTEN

25.08.2018	Imię, Nazwisko:	 PUCZYŃSKI mała architektura	
Projektował:	Mariusz		
Rysował:	Mariusz		
Sprawdził:	Mariusz	Nazwa pliku:	
05-800 Pruszków ul. Robotnicza 31 tel.: 22 7586693 info@puczynski.pl www.puczynski.pl		Nr:	Ława
		rozmiar:	Numer rysunku:
		A3	DFT: 18-02-27.dft
		18-02-27.asm	zm.:
Skala arkusza: 1:10		Masa: 0,000 kg	Arkusz 1 z 1