



Historia zmian			
LP	Opis	Data	Zatwierdził

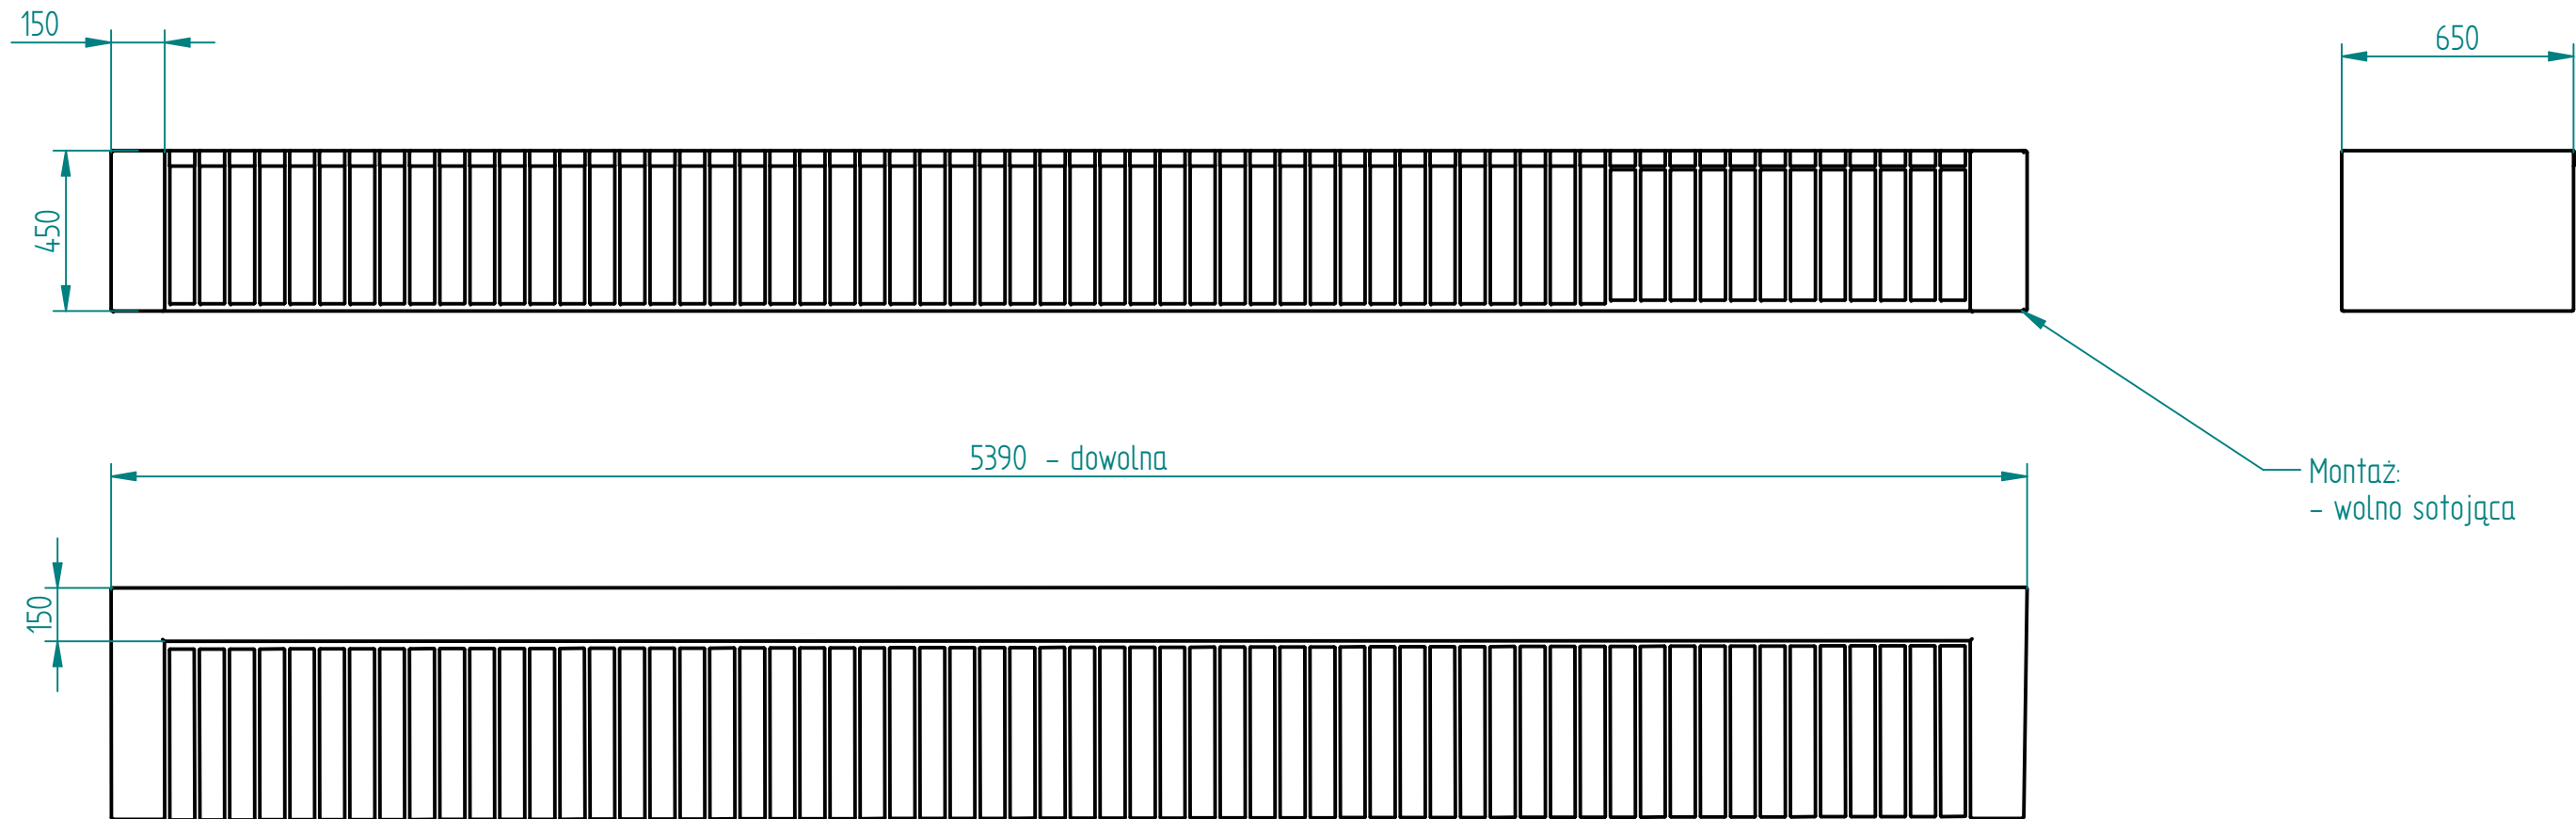

Drewno IROKO
grubość 43mm
olejowane z barwnikiem (do wyboru)

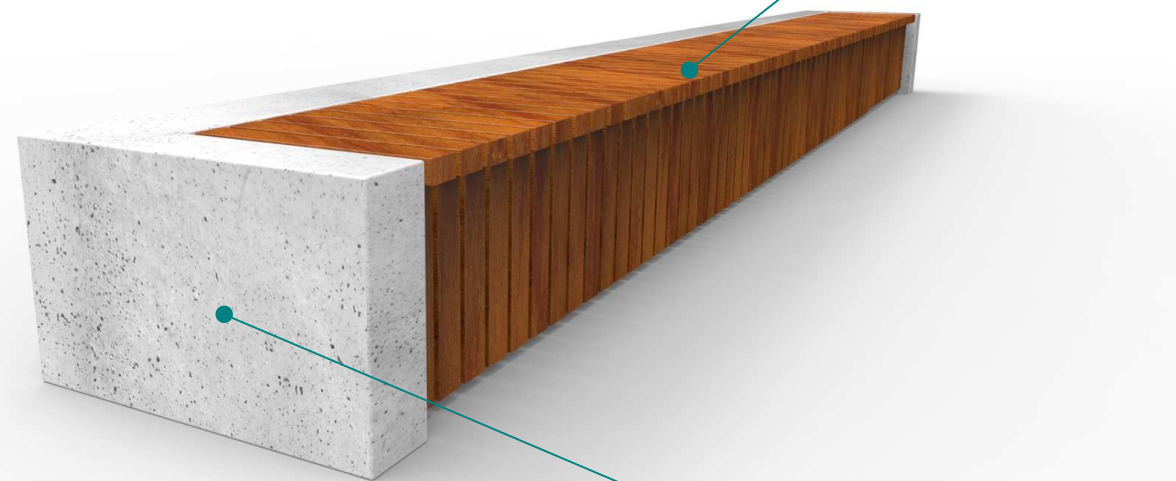

Beton architektoniczny jasnoszary
Opcjonalnie: barwienie w masie

06.03.2019	Imię, Nazwisko:	 PUCZYŃSKI mała architektura
Projektował:	Mariusz Puczyński	
Rysował:	Mariusz Puczyński	
Sprawdził:	Mariusz Puczyński	
05-800 Pruszków ul. Robotnicza 31 tel: 22 7586693 info@puczynski.pl www.puczynski.pl		Nazwa pliku: ławka modułowa
rozm.: A3	Numer rysunku: DFT: 18-02-64.dft	zm.:
		18-02-64.asm
Skala arkusza: 1:20		Masa: 0,000 kg
		Arkusz 1 z 1