



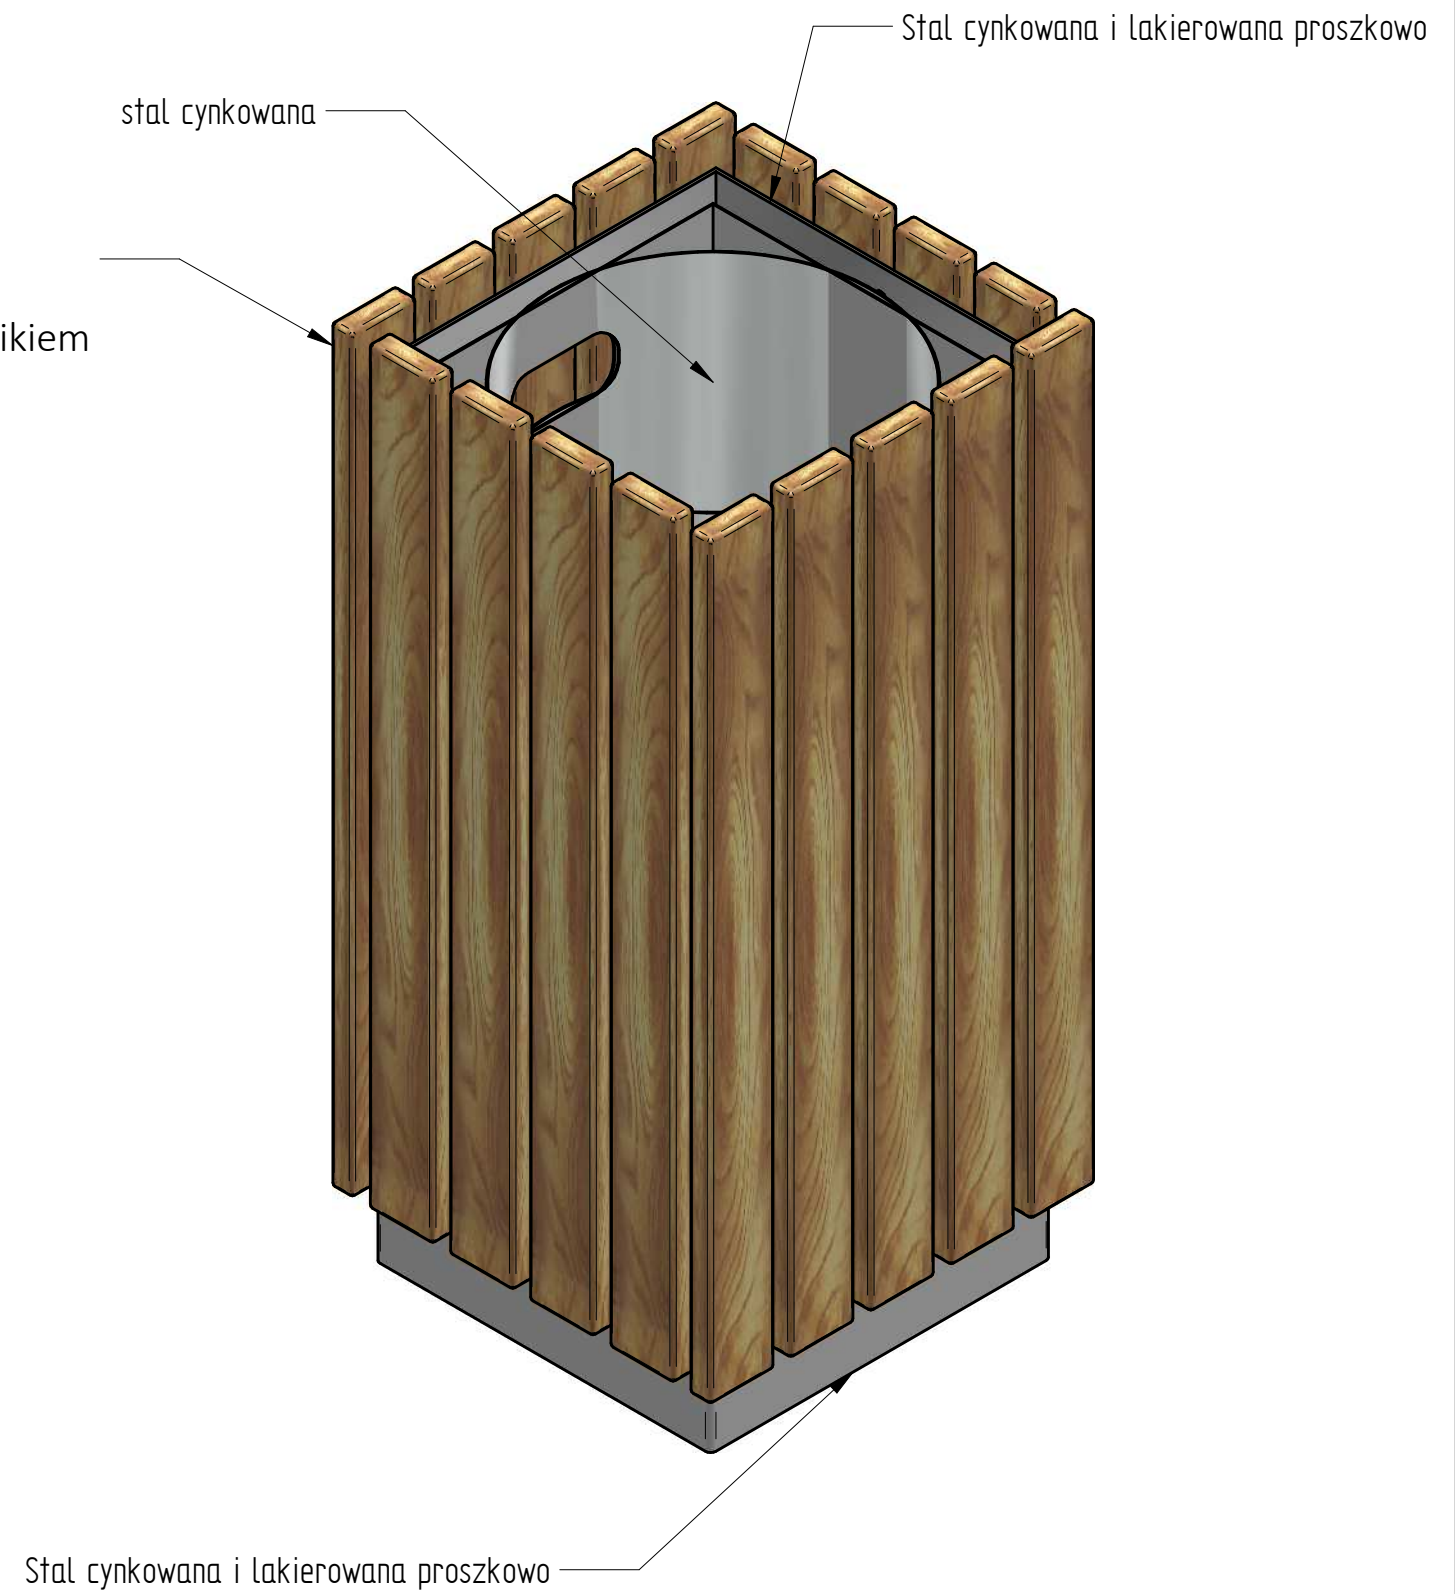

Drewno IROKO  
grubość 2000  
olejowane z barwnikiem

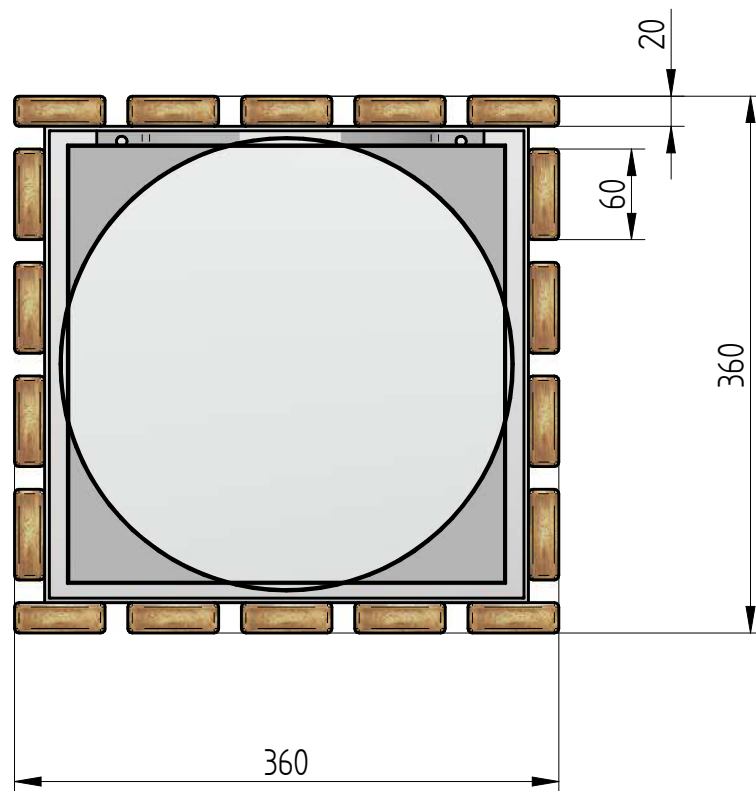

Stal cynkowana i lakierowana proszkowo

Ostre krawędzie stępić



**PUCZYŃSKI - mała architektura**

Ul. Robotnicza 31 05-800 Pruszków tel: 22 7586693 e-mail: info@puczynski.pl internet: www.puczynski.pl

	Konstruował	Sprawdził	Rysował	Nr zespołu	
Nazwisko	M. Puczyński	M. Puczyński	M. Puczyński	18-07-45	
Podpis				Skala	Format
Data	09/2013		09/2013	1:10	DFT

Nazwa części

**Kosz**