
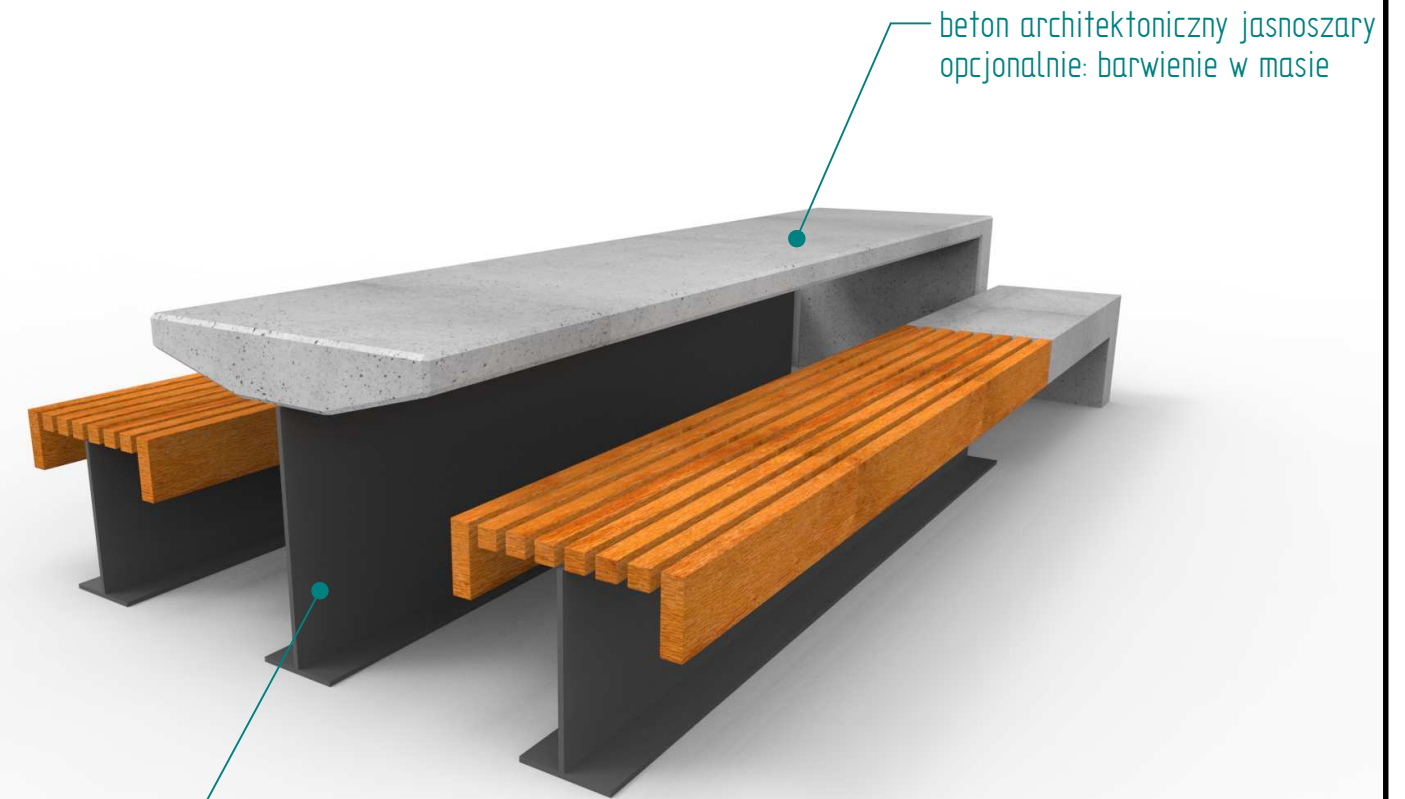
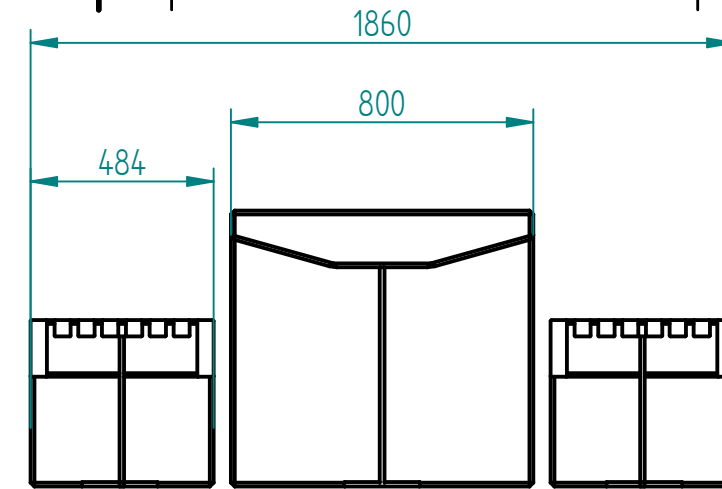


Historia zmian			
LP	Opis	Data	Zatwierdził

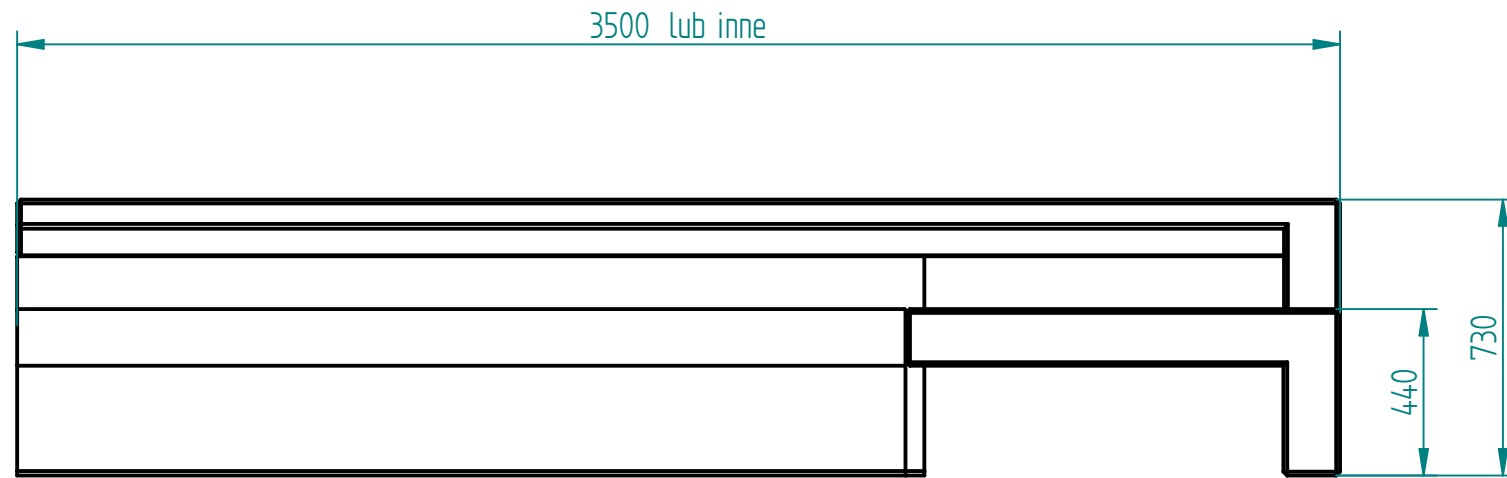

stal cynkowana ogniowo i lakierowana proszkowo  
 lub  
 stal kwasoodporna w gat. 304 szlifowana lub lakierowana  
 lub  
 stal typu CORTEN

06.07.2018	Imię, Nazwisko:
Projektował:	Mariusz
Rysował:	Mariusz
Sprawdził:	Mariusz

**PUCZYŃSKI**  
**mała architektura**

Nazwa pliku:  
 Nr: **Komplet piknikowy**

05-800 Pruszków ul. Robotnicza 31  
 tel.: 22 7586693 info@puczynski.pl  
 www.puczynski.pl

rozm.:	Numer rysunku:	zm.:
A3	DFT: 20-02-24_03.dft	
20-02-24_03.asm		