
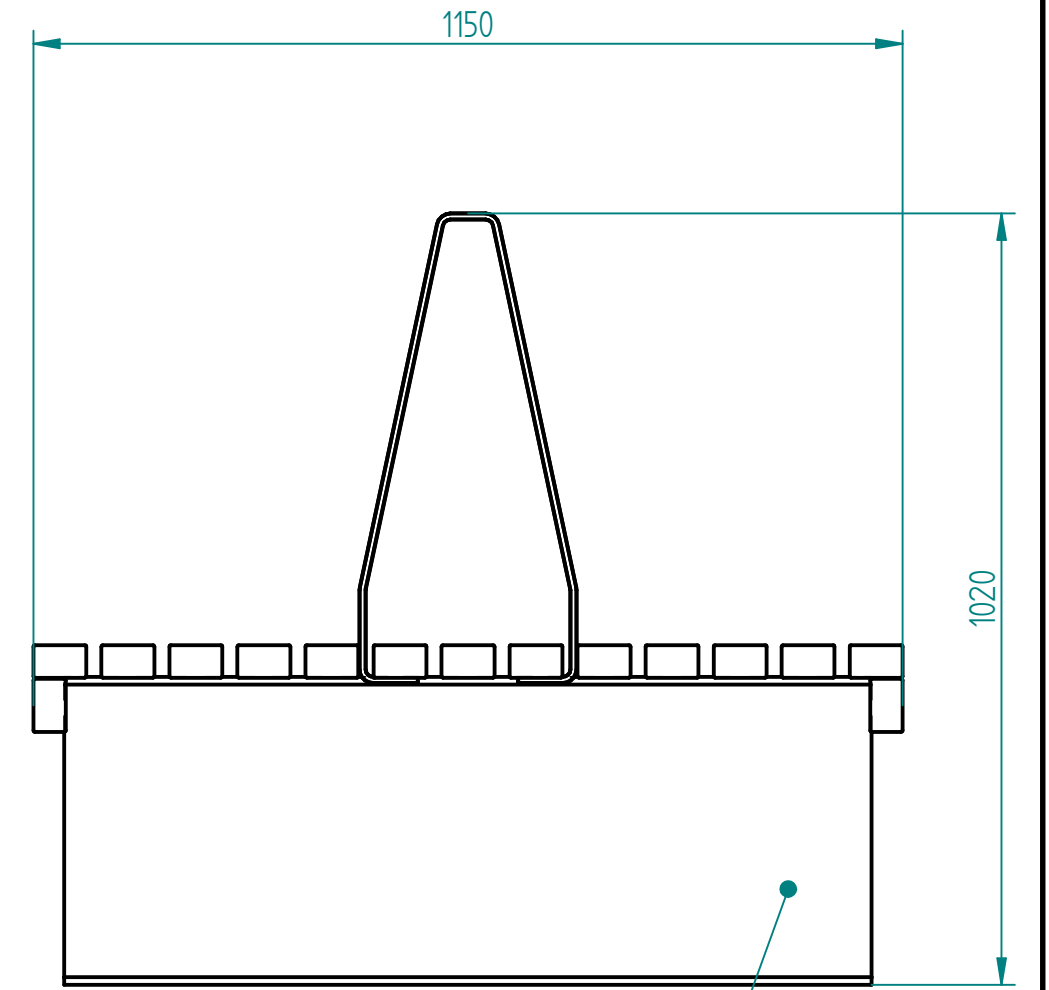


Historia zmian			
LP	Opis	Data	Zatwierdził

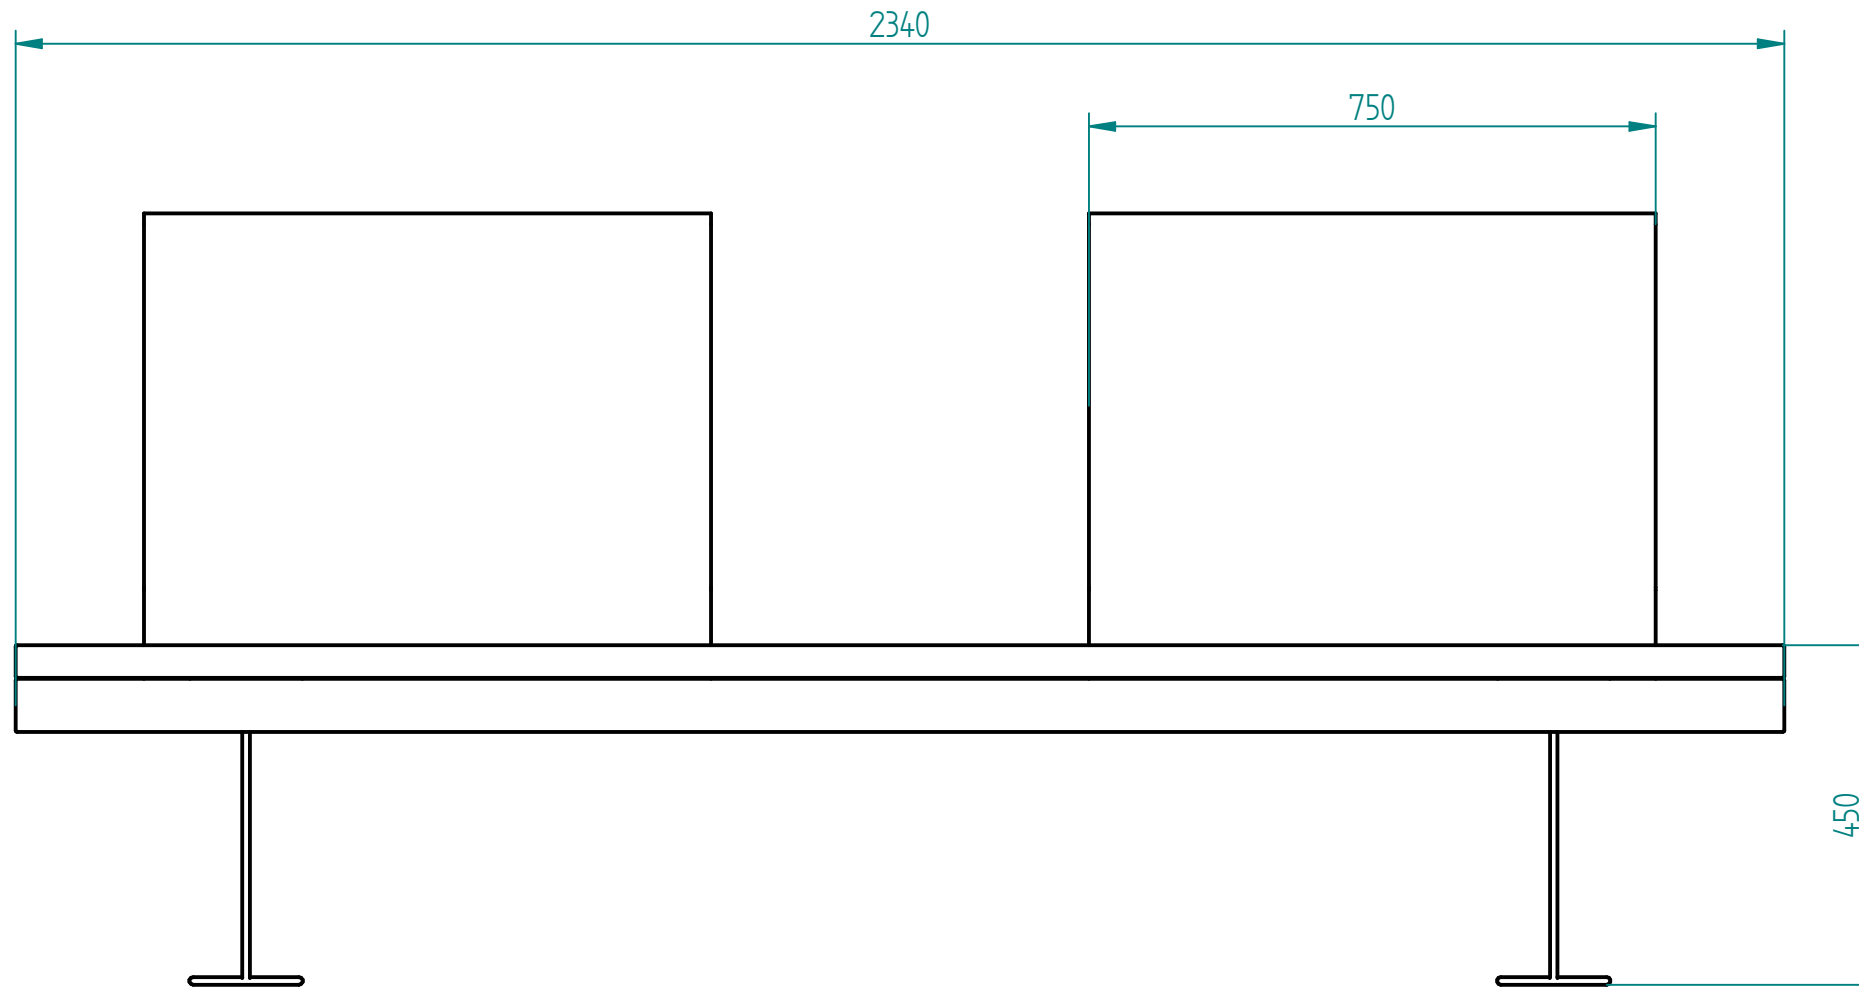

Drewno egzotyczne IROKO olejowane z barwnikiem lub bez

Stal cynkowana i lakierowana proszkowo

lub

Stal kwasoodporna 304/316 (szlifowana lub lakierowana)

10.09.2017	Imię, Nazwisko:	 PUCZYŃSKI mała architektura
Projektował:	Mariusz	
Rysował:	Mariusz	
Sprawdził:	Mariusz	
05-800 Pruszków ul. Robotnicza 31 tel.: 22 7586693 info@puczynski.pl www.puczynski.pl		Nazwa pliku: Nr: Ławka dwustronna
rozm.:	Numer rysunku:	zm.:
A3	DFT: 20-04-44.dft	
20-04-44.asm		
Skala arkusza:	1:10	Masa: 0,000 kg
		Arkusz 1 z 1

SOLID EDGE RESELLER COPY