



Drewno egzotyczne IROKO olejowane z barwnikiem lub bez

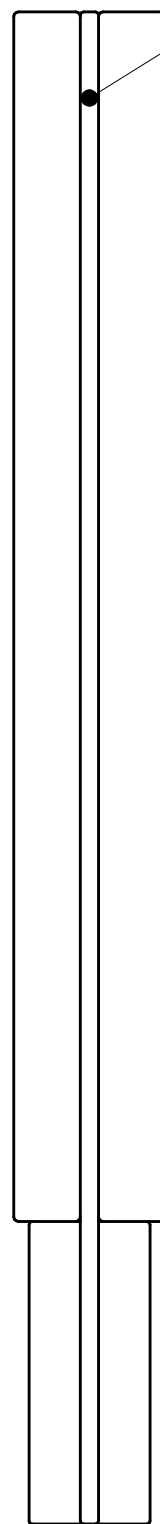

stal kwasoodporna szlifowana lub lakierowana gatunek 304

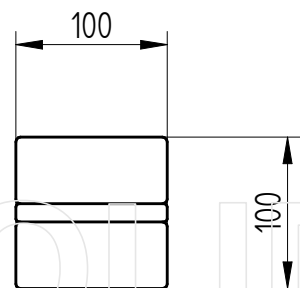

PUCZYŃSKI - mała architektura

Ul. Robotnicza 31 05-800 Pruszków tel: 22 7586693 e-mail: info@puczynski.pl internet: www.puczynski.pl

Nazwisko	Konstruował M. Puczyński	Sprawdził M. Puczyński	Rysował M. Puczyński	Nr zespołu 20-08-08	
Podpis				Skala	Format
Data	05/2016		05/2016	1:10	DFT

Nazwa części

Bollard

Autor projektu zgodnie z Ustawą o prawie autorskim i prawach pokrewnych z dnia 04.02.1994r. (Dz.U. 2006 Nr 90 poz. 631 z późn. zmianami) zastrzega sobie prawa autorskie.