
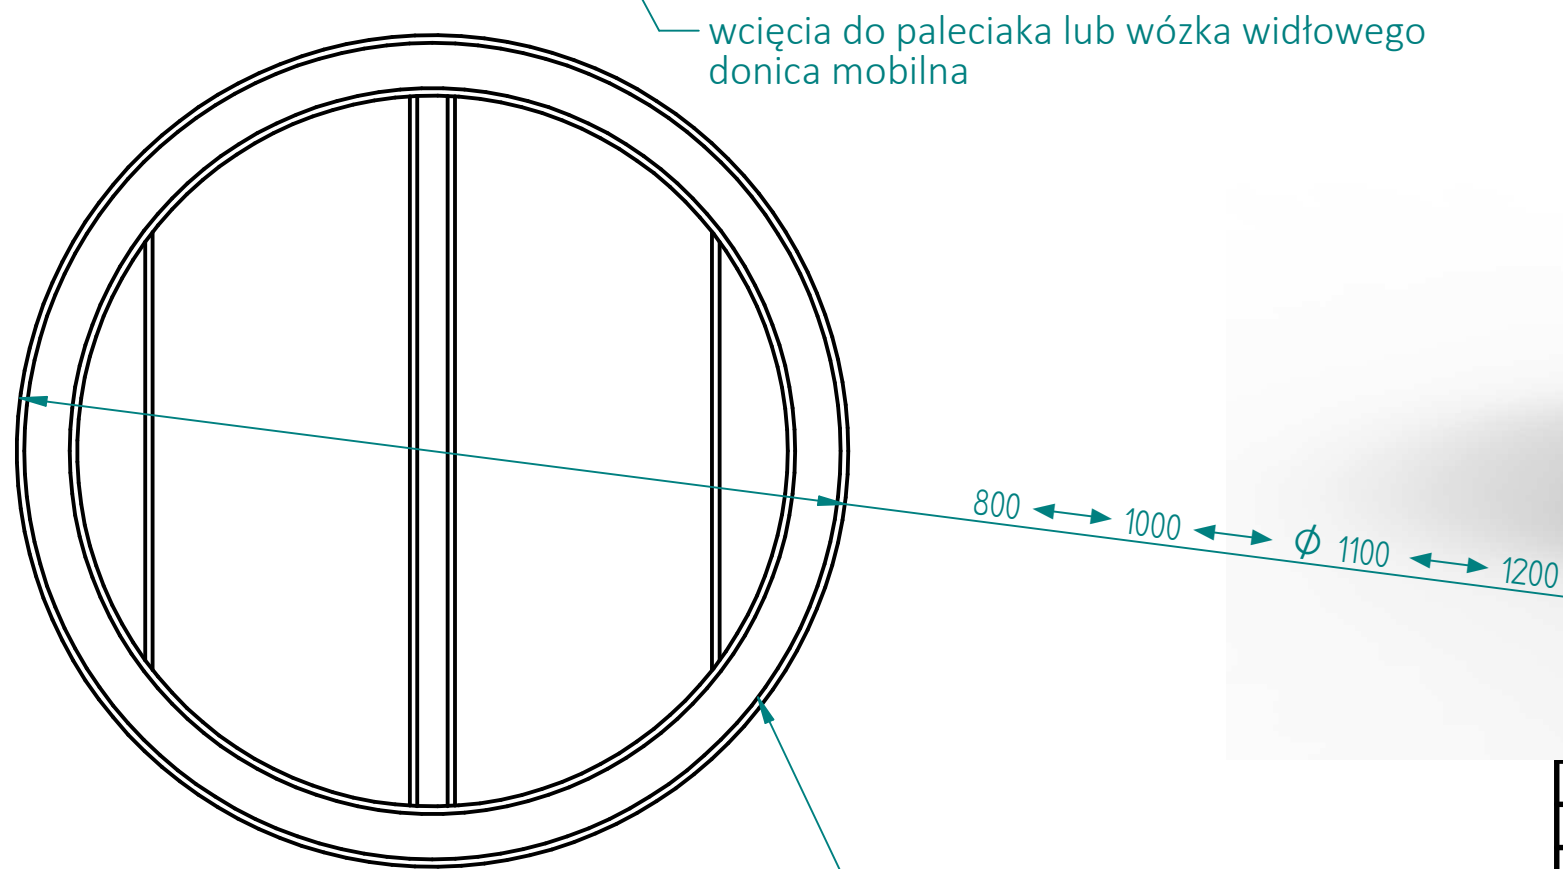


Historia zmian

LP	Opis	Data	Zatwierdził

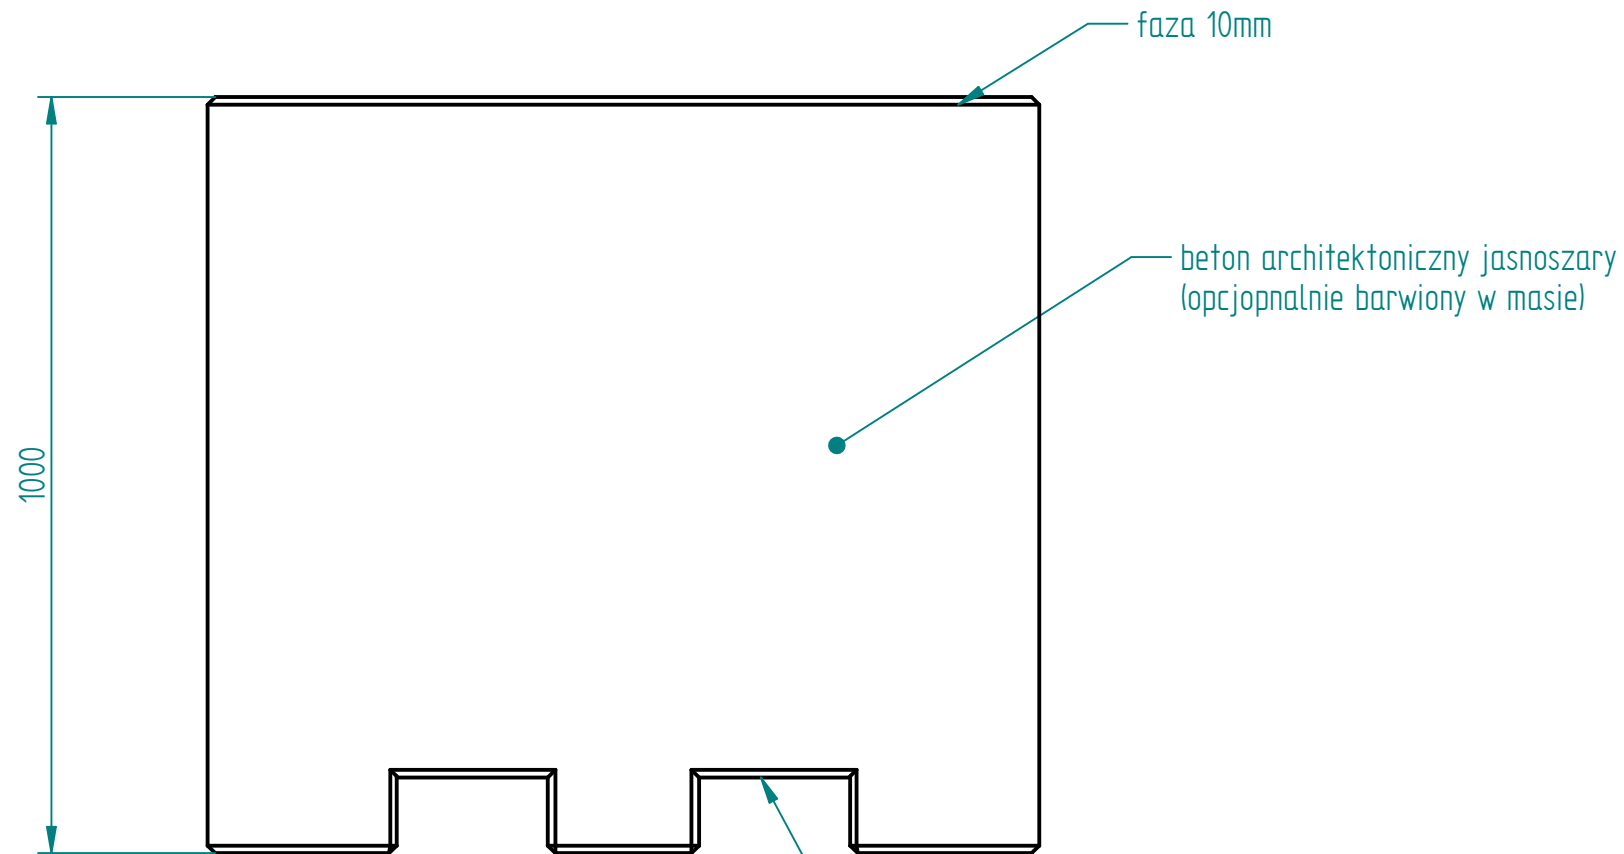

ścianka o grubości 80mm

SOLID EDGE RESELLER COPY

09.05.2017	Imię, Nazwisko:
Projektował:	Mariusz
Rysował:	Mariusz
Sprawdził:	Mariusz

05-800 Pruszków ul. Robotnicza 31  
tel.: 22 7586693 info@puczynski.pl  
www.puczynski.pl

**PUCZYŃSKI**  
mała architektura

Nazwa pliku:	
Nr: Donica	
rozm.: A3	Numer rysunku: DFT: 20-15-12_01.dft
zm.: 20-15-12.asm	