

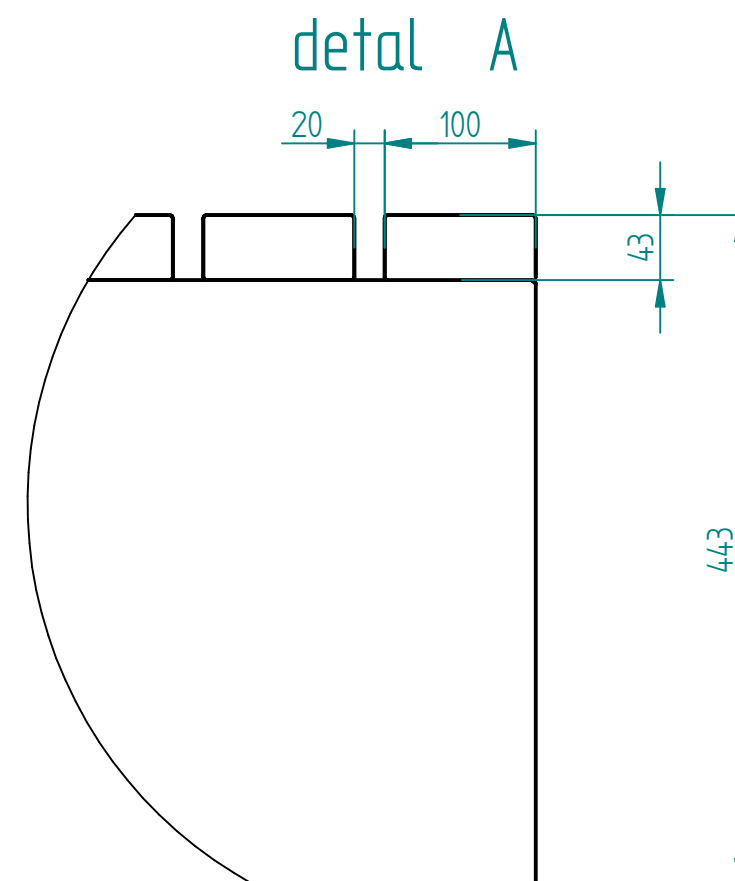


Historia zmian			
LP	Opis	Data	Zatwierdził

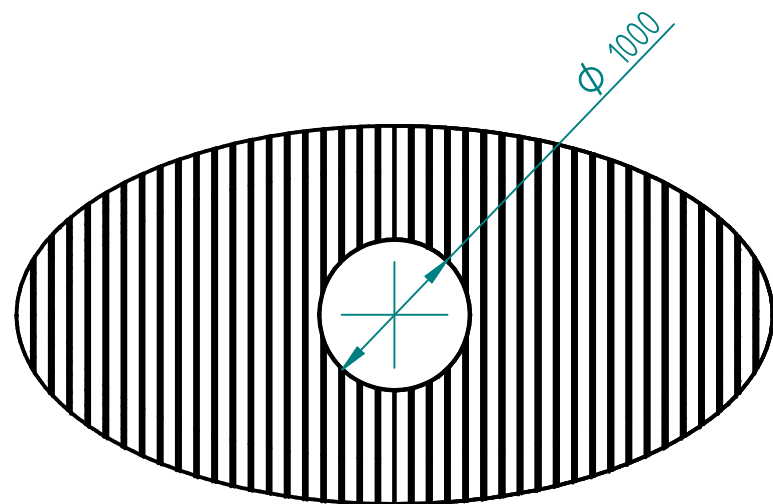

Drewno egzotyczne IROKO olejowane z barwnikiem lub bez

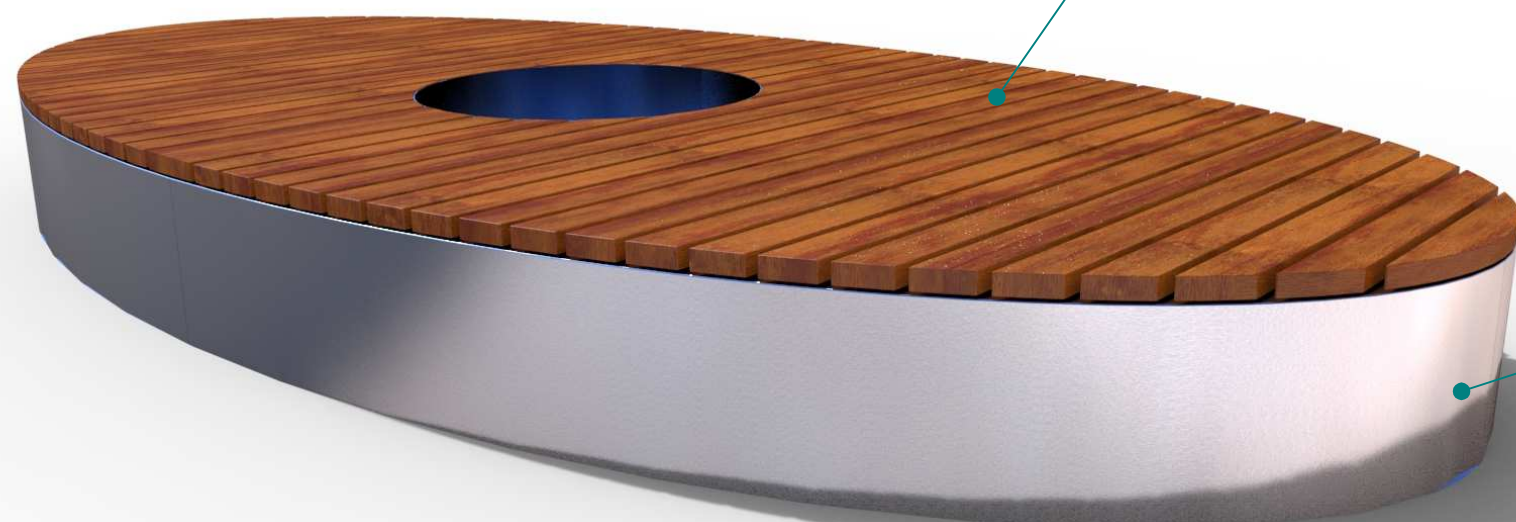

stal kwasoodporna 304 lub 316L szlifowana lub lakierowana proszkowo

SOLID EDGE HOME USE

25.03.2017	Imię, Nazwisko:	 PUCZYŃSKI mała architektura
Projektował:	Mariusz	
Rysował:	Mariusz	
Sprawdził:	Mariusz	
05-800 Pruszków ul. Robotnicza 31 tel.: 22 7586693 info@puczynski.pl www.puczynski.pl		Nazwa pliku: Nr: 20-02 ławka
rozmiar:	Numer rysunku:	zm.:
A3	DFT: 21-02-19.dft	
21-02-19.asm		
Skala arkusza:	Masa:	Arkusz:
1:50	0,000 kg	1 z 1