
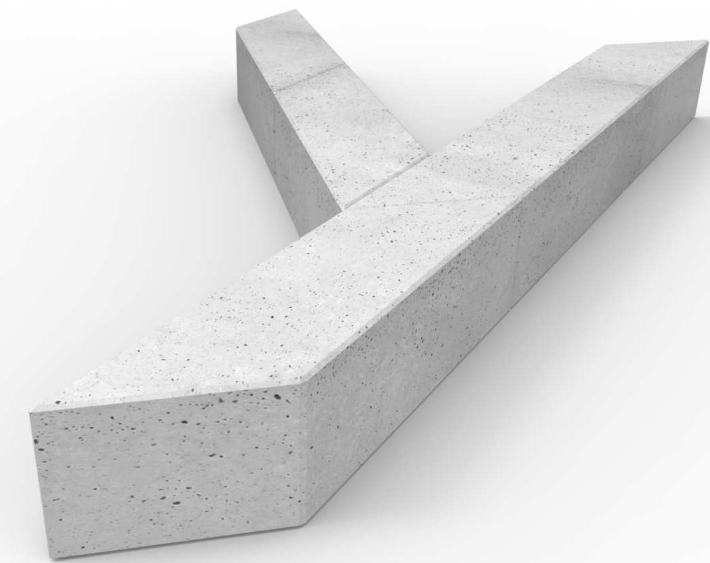
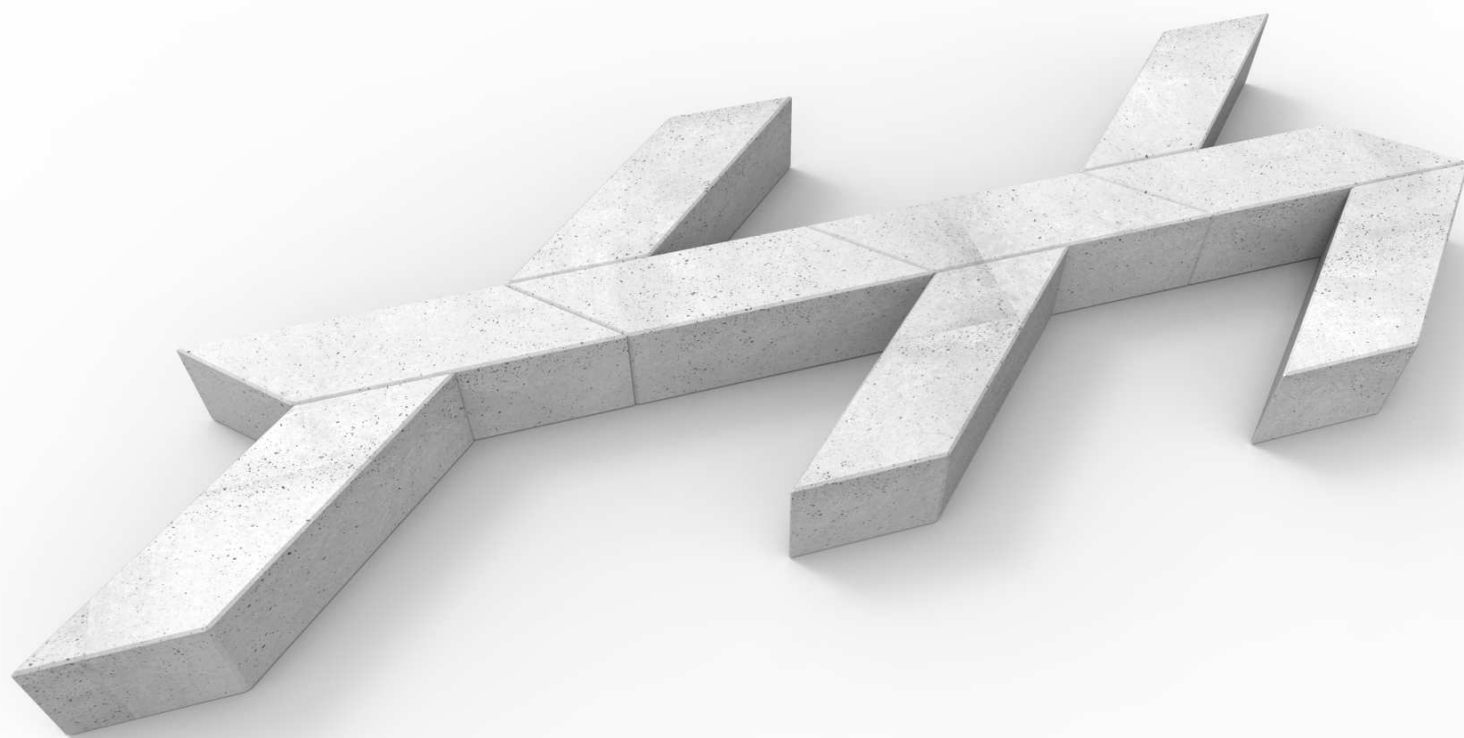
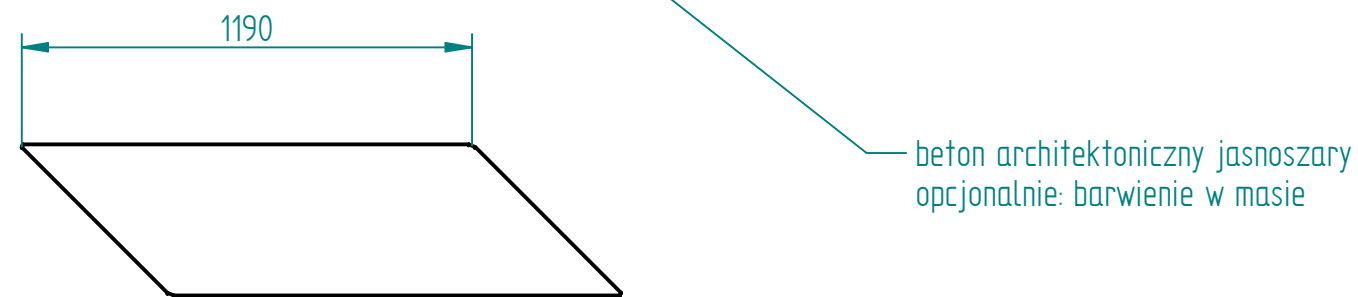


Historia zmian			
LP	Opis	Data	Zatwierdził

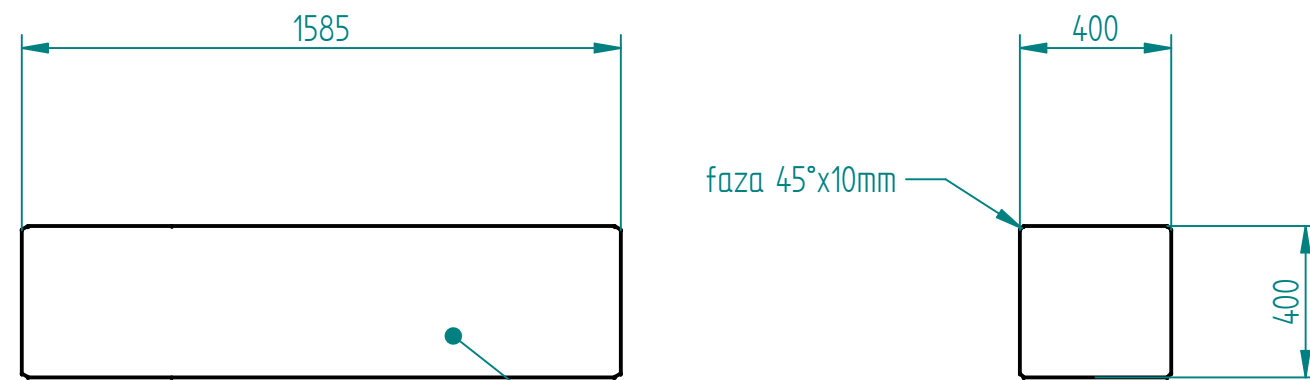

16.04.2018	Imię, Nazwisko:	 <b>PUCZYŃSKI</b> mała architektura
Projektował:	Mariusz	
Rysował:	Mariusz	
Sprawdził:	Mariusz	
05-800 Pruszków ul. Robotnicza 31 tel.: 22 7586693 info@puczynski.pl www.puczynski.pl		Nazwa pliku: <b>Ława betono modułowa</b>
rozm.: <b>A3</b>	Numer rysunku: <b>DFT: 21-02-20.dft</b>	zm.:
		<b>21-02-20.asm</b>
Skala arkusza: 1:20		Masa: 0,000 kg
		Arkusz 1 z 1