



2000 lub dowolne

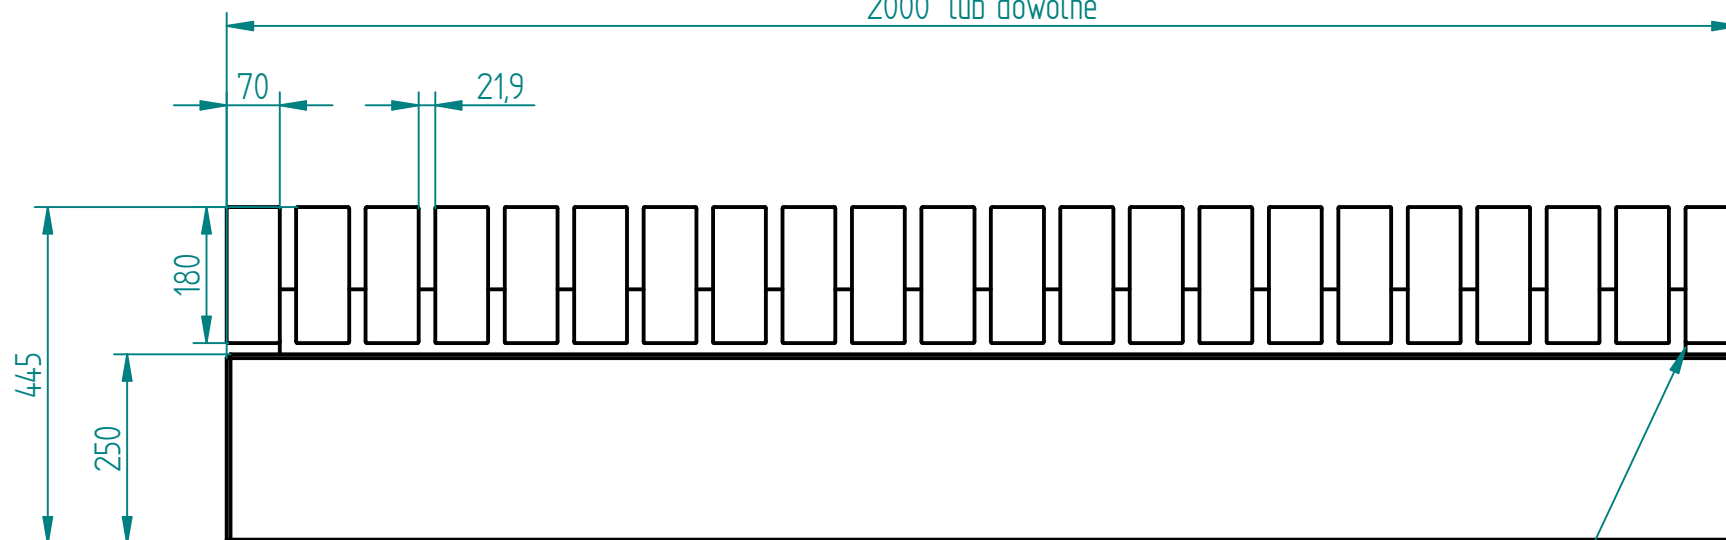


stal kwasoodporna 304  
szlifowana lub lakierowna proszkowo

Historia zmian			
LP	Opis	Data	Zatwierdził

faza 10x45°

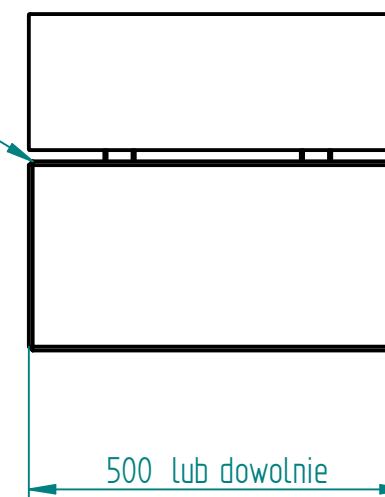

500 lub dowolnie

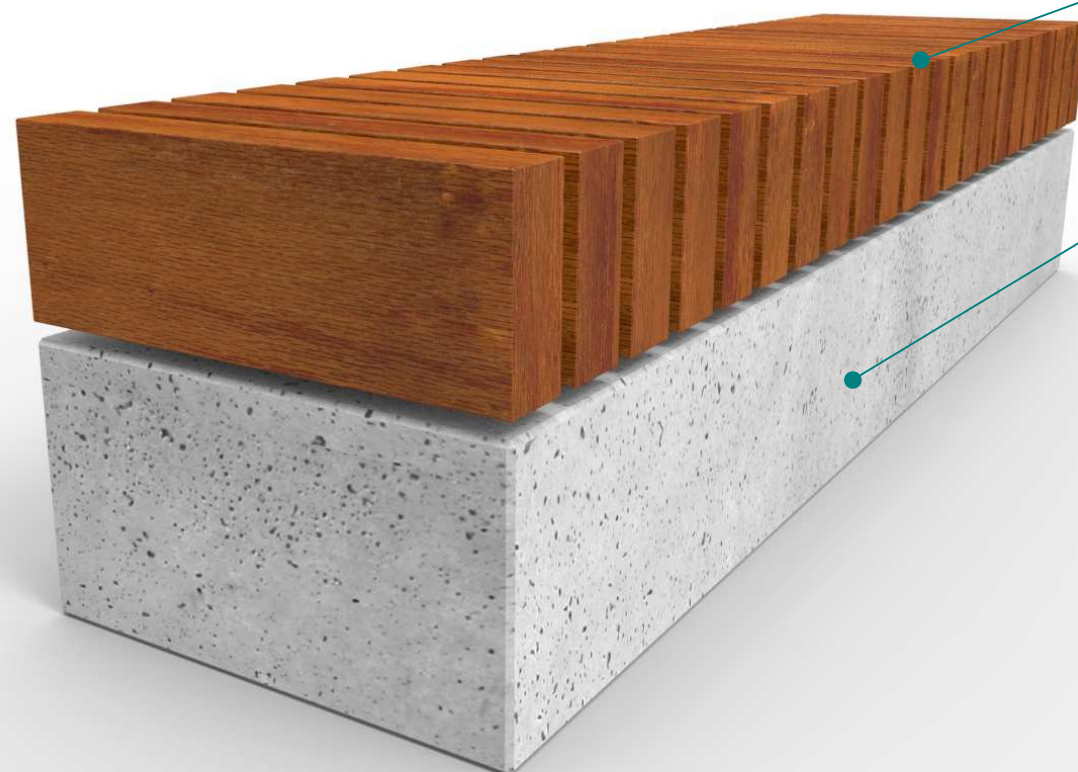

Drewno egzotyczne IROKO  
olejowane z barwnikiem lub bez

beton architektoniczny jasnoszary  
(opcjonalnie barwiony w masie)

21.01.2019	Imię, Nazwisko:
Projektował:	Mariusz
Rysował:	Mariusz
Sprawdził:	Mariusz

05-800 Pruszków ul. Robotnicza 31  
tel.: 22 7586693 info@puczynski.pl  
www.puczynski.pl

**PUCZYŃSKI**  
mała architektura

Nazwa pliku:  
Nr: 21-02 Ława

rozm.:	Numer rysunku:	zm.:
A3	DFT: 21-02-30.dft	
21-02-30.asm		