

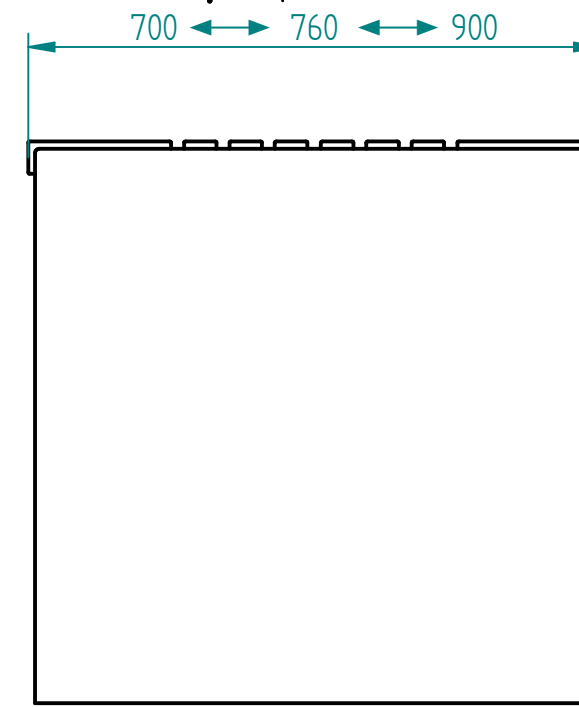
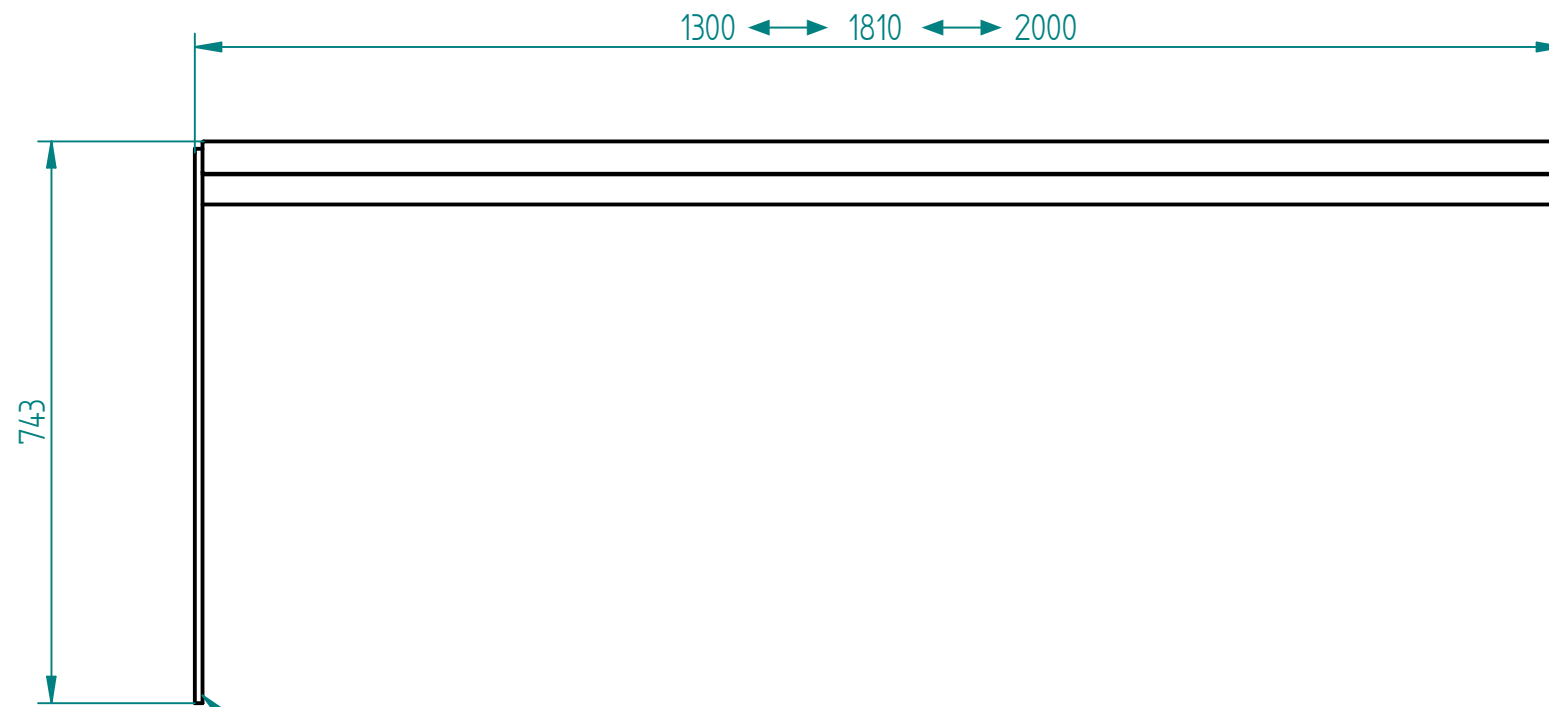


Historia zmian			
LP	Opis	Data	Zatwierdził

 

instalacja wg podłoża i wskazań producenta:  
 - przykręcane  
 - przedłużone nogi o 12cm i przykręcanie do fundamentu  
 - przedłużone nogi i fundamentowane

Drewno IROKO  
 grubość 43mm  
 olejowane z barwnikiem

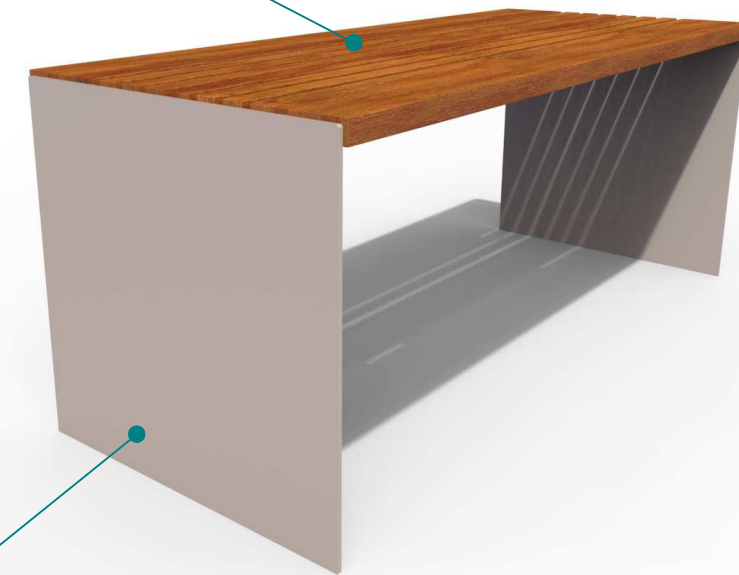

stal cynkowana ogniowo i lakierowana proszkowo  
 lub  
 stal kwasoodporna w gat. 304 szlifowana lub lakierowana  
 lub  
 stal typu CORTEN

19.04.2018	Imię, Nazwisko:	 <b>PUCZYŃSKI</b> <b>mała architektura</b>
Projektował:	Mariusz	
Rysował:	Mariusz	
Sprawdził:	Mariusz	Nazwa pliku: Nr: 21-13 <b>Stół</b>
05-800 Pruszków ul. Robotnicza 31 tel.: 22 7586693 info@puczynski.pl www.puczynski.pl		rozm.: A3      Numer rysunku: DFT: 21-13-04.dft      zm.:
		21-13-04.asm
Autor projektu zgodnie z Ustawą o prawie autorskim i prawach pokrewnych z dnia 04.02.1994r. (Dz.U. 2006 Nr 90 poz. 631 z późn. zmianami) zastrzega sobie prawa autorskie.		Skala arkusza: 1:10      Masa: 0,000 kg      Arkusz 1 z 1