



Historia zmian

LP	Opis	Data	Zatwierdził

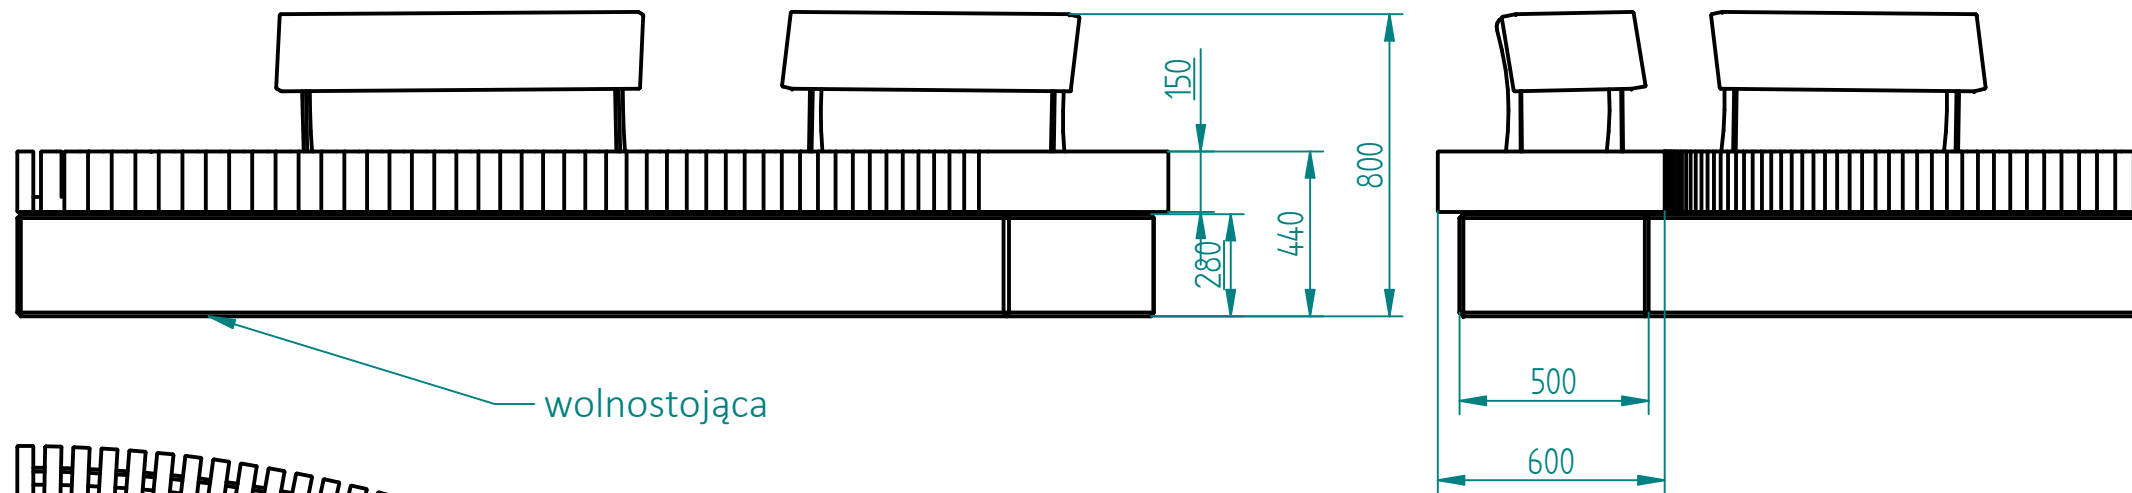


wolnostojąca

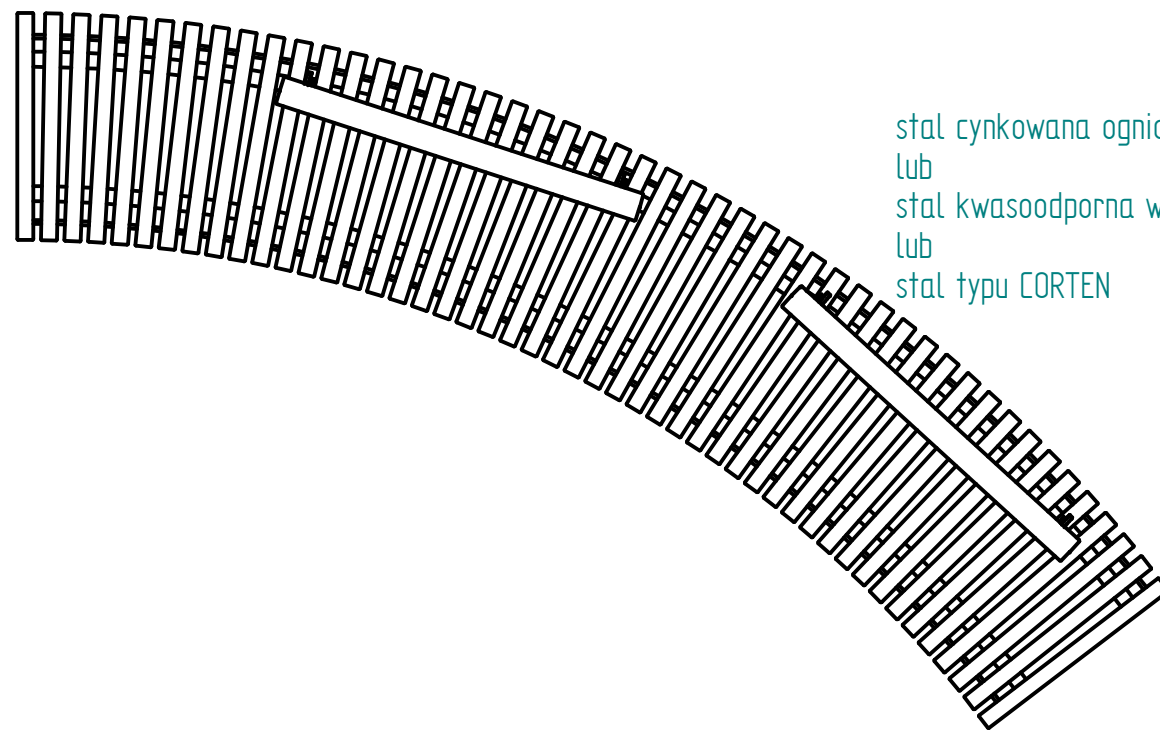

stal cynkowana ogniowo i lakierowana proszkowo
 lub
 stal kwasoodporna w gat. 304 szlifowana lub lakierowana
 lub
 stal typu CORTEN

Drewno IROKO
 grubość 43mm
 olejowane z barwnikiem

beton architektoniczny jasnoszary
 opcjonalnie: barwienie w masie

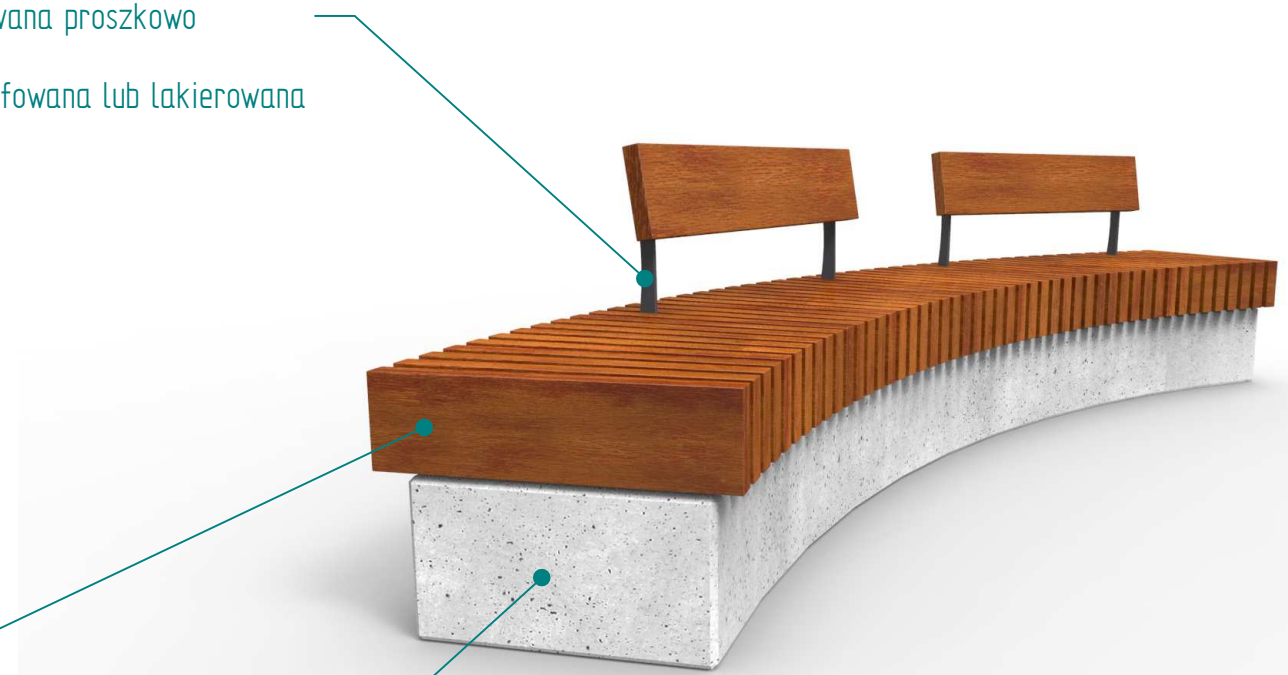

21.01.2019	Imię, Nazwisko:
Projektował:	Mariusz
Rysował:	Mariusz
Sprawdził:	Mariusz

05-800 Pruszków ul. Robotnicza 31
 tel.: 22 7586693 info@puczynski.pl
 www.puczynski.pl

PUCZYŃSKI
mała architektura

Nazwa pliku:
 Nr: ławka po łuku

rozm.:	Numer rysunku:	zm.:
A3	DFT: 22-04-22.dft	
22-04-22.asm		