
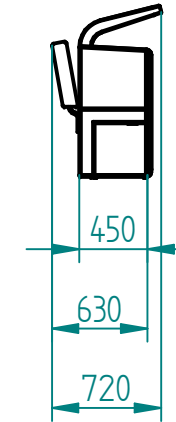


Historia zmian			
LP	Opis	Data	Zatwierdził

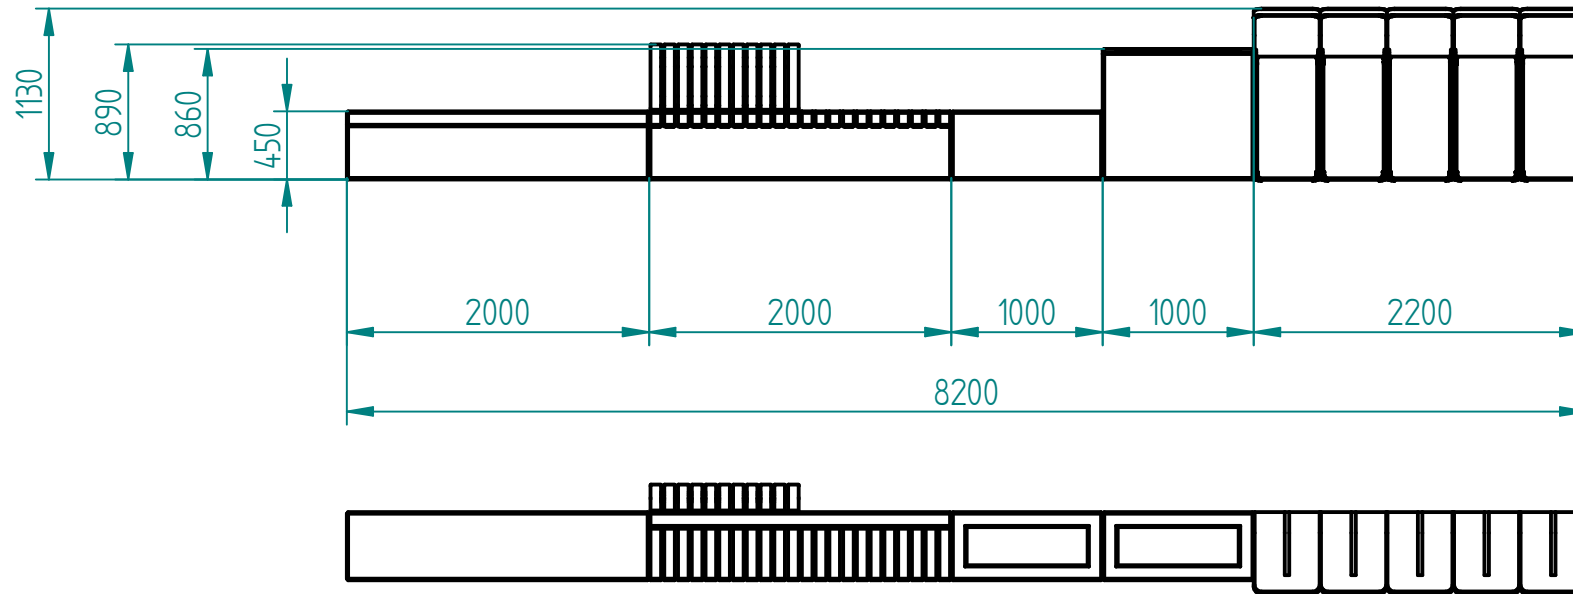

Drewno IROKO
grubość 70mm
olejowane z barwnikiem (do wyboru)

Beton architektoniczny jasnoszary
Opcjonalnie: barwienie w masie

Stal kwasoodporna 304
szlifowana lub lakierowana proszkowo
wg palety RAL
+
Stal cynkowana i lakierowana
proszkowo wg palety RAL

Montaż:
- wg podłoża - do ustalenia

23.09.2019	Imię, Nazwisko:	 PUCZYŃSKI mała architektura
Projektował:	Mariusz Puczyński	
Rysował:	Mariusz Puczyński	
Sprawdził:	Mariusz Puczyński	
05-800 Pruszków ul. Robotnicza 31 tel: 22 7586693 info@puczynski.pl www.puczynski.pl		Nazwa pliku: Zestaw liniowy modułowy
rozm.:	Numer rysunku:	zm.:
A3	DFT: 23-04-13.dft	
23-04-13.asm		
Skala arkusza:	1:50	Masa: 0,000 kg
		Arkusz 1 z 1