

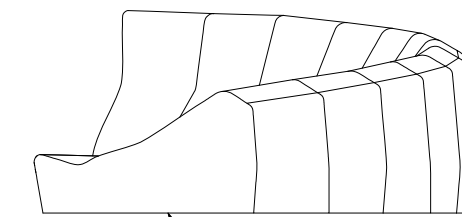


Historia zmian			
LP	Opis	Data	Zatwierdził

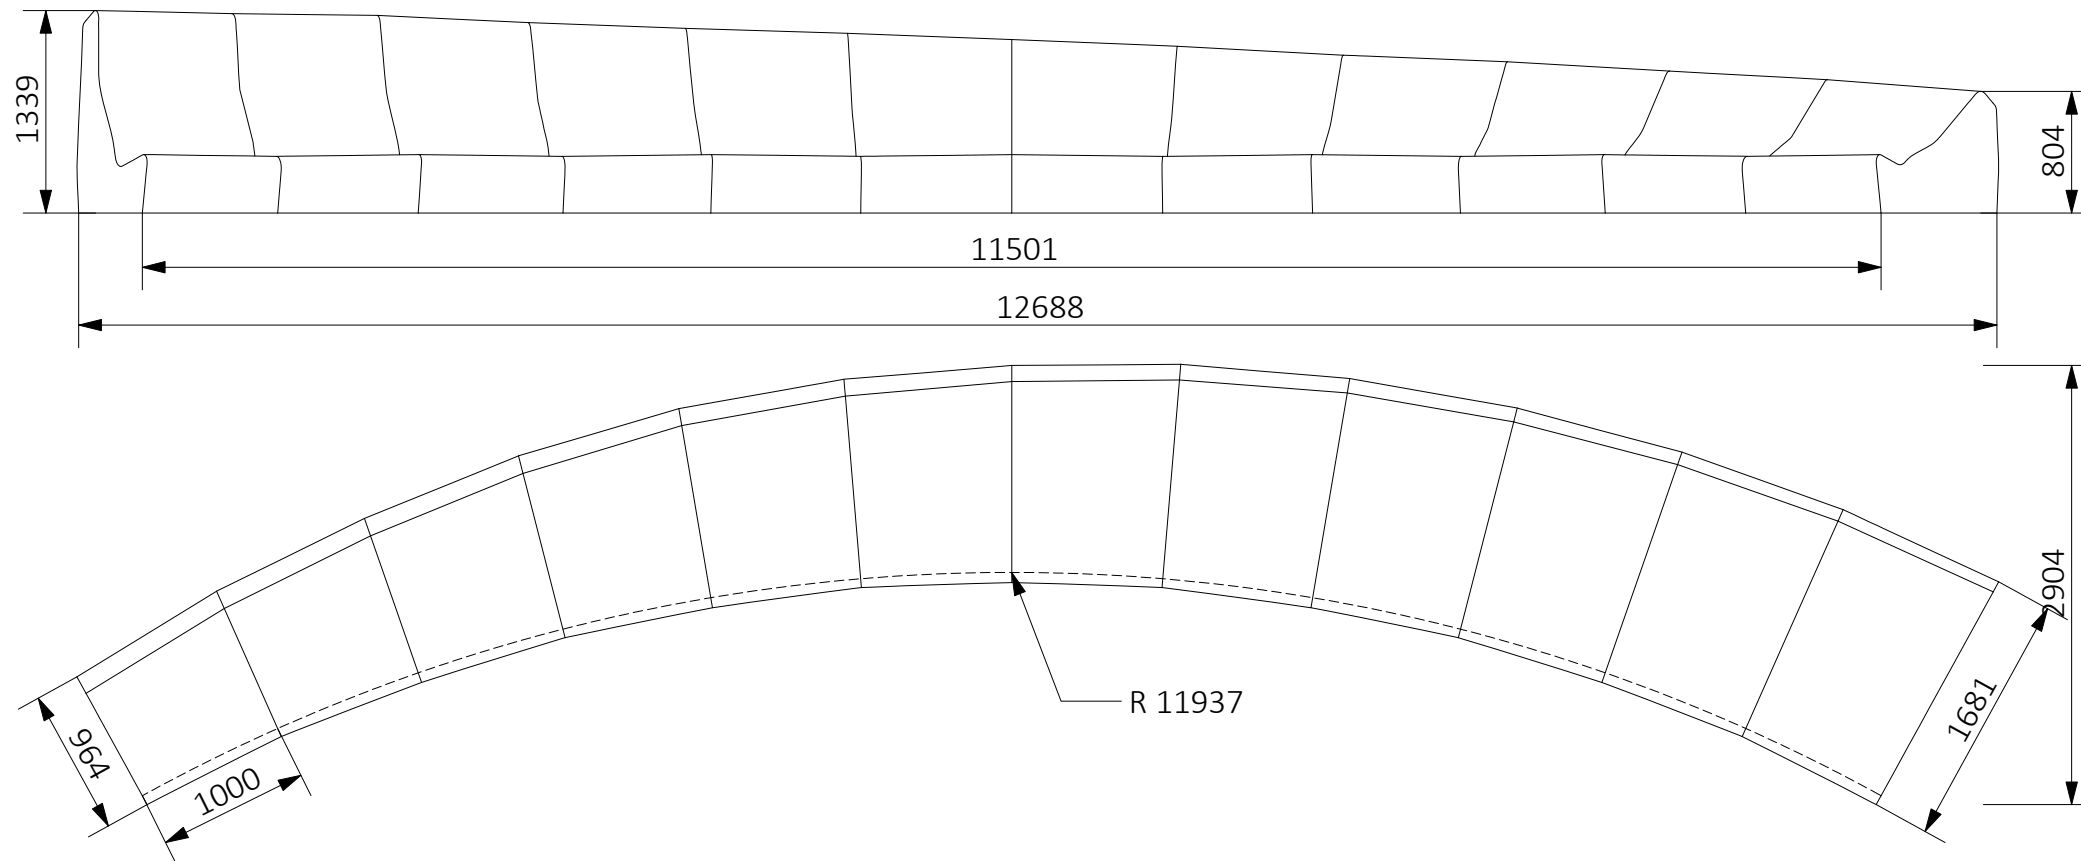

Montaż:
wg projektu konstrukcyjnego

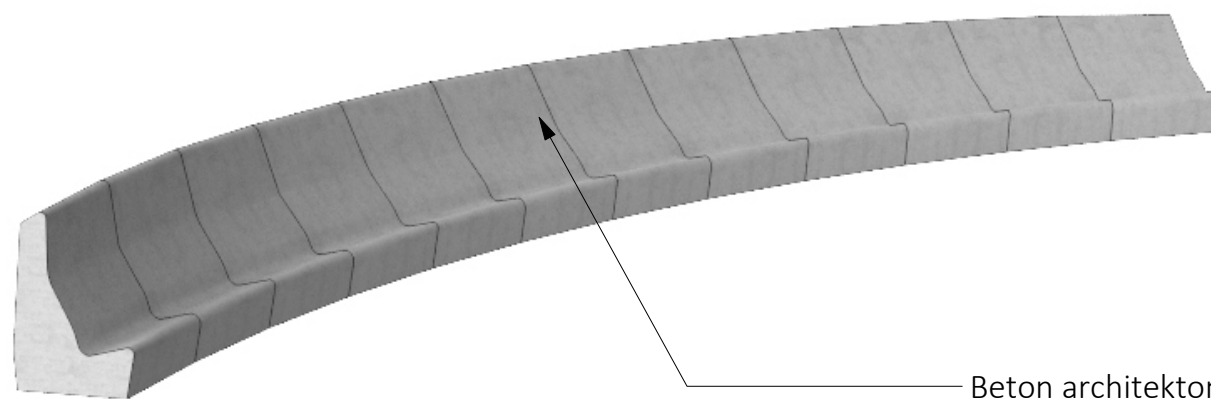

Beton architektoniczny jasnoszary
Opcjonalnie: barwienie w masie

07.02.20	Imię, Nazwisko:	 PUCZYŃSKI mała architektura	Nazwa pliku: ergo concrete D	
Projektował:	Konstanty Stajniak			
Rysował:	Konstanty Stajniak			
Sprawdził:	Mariusz Puczyński			
05-800 Pruszków ul. Robotnicza 31 tel.: 22 7586693 info@puczynski.pl www.puczynski.pl		rozm.: A3	Numer rysunku: 24-04-05_03	zm.: