
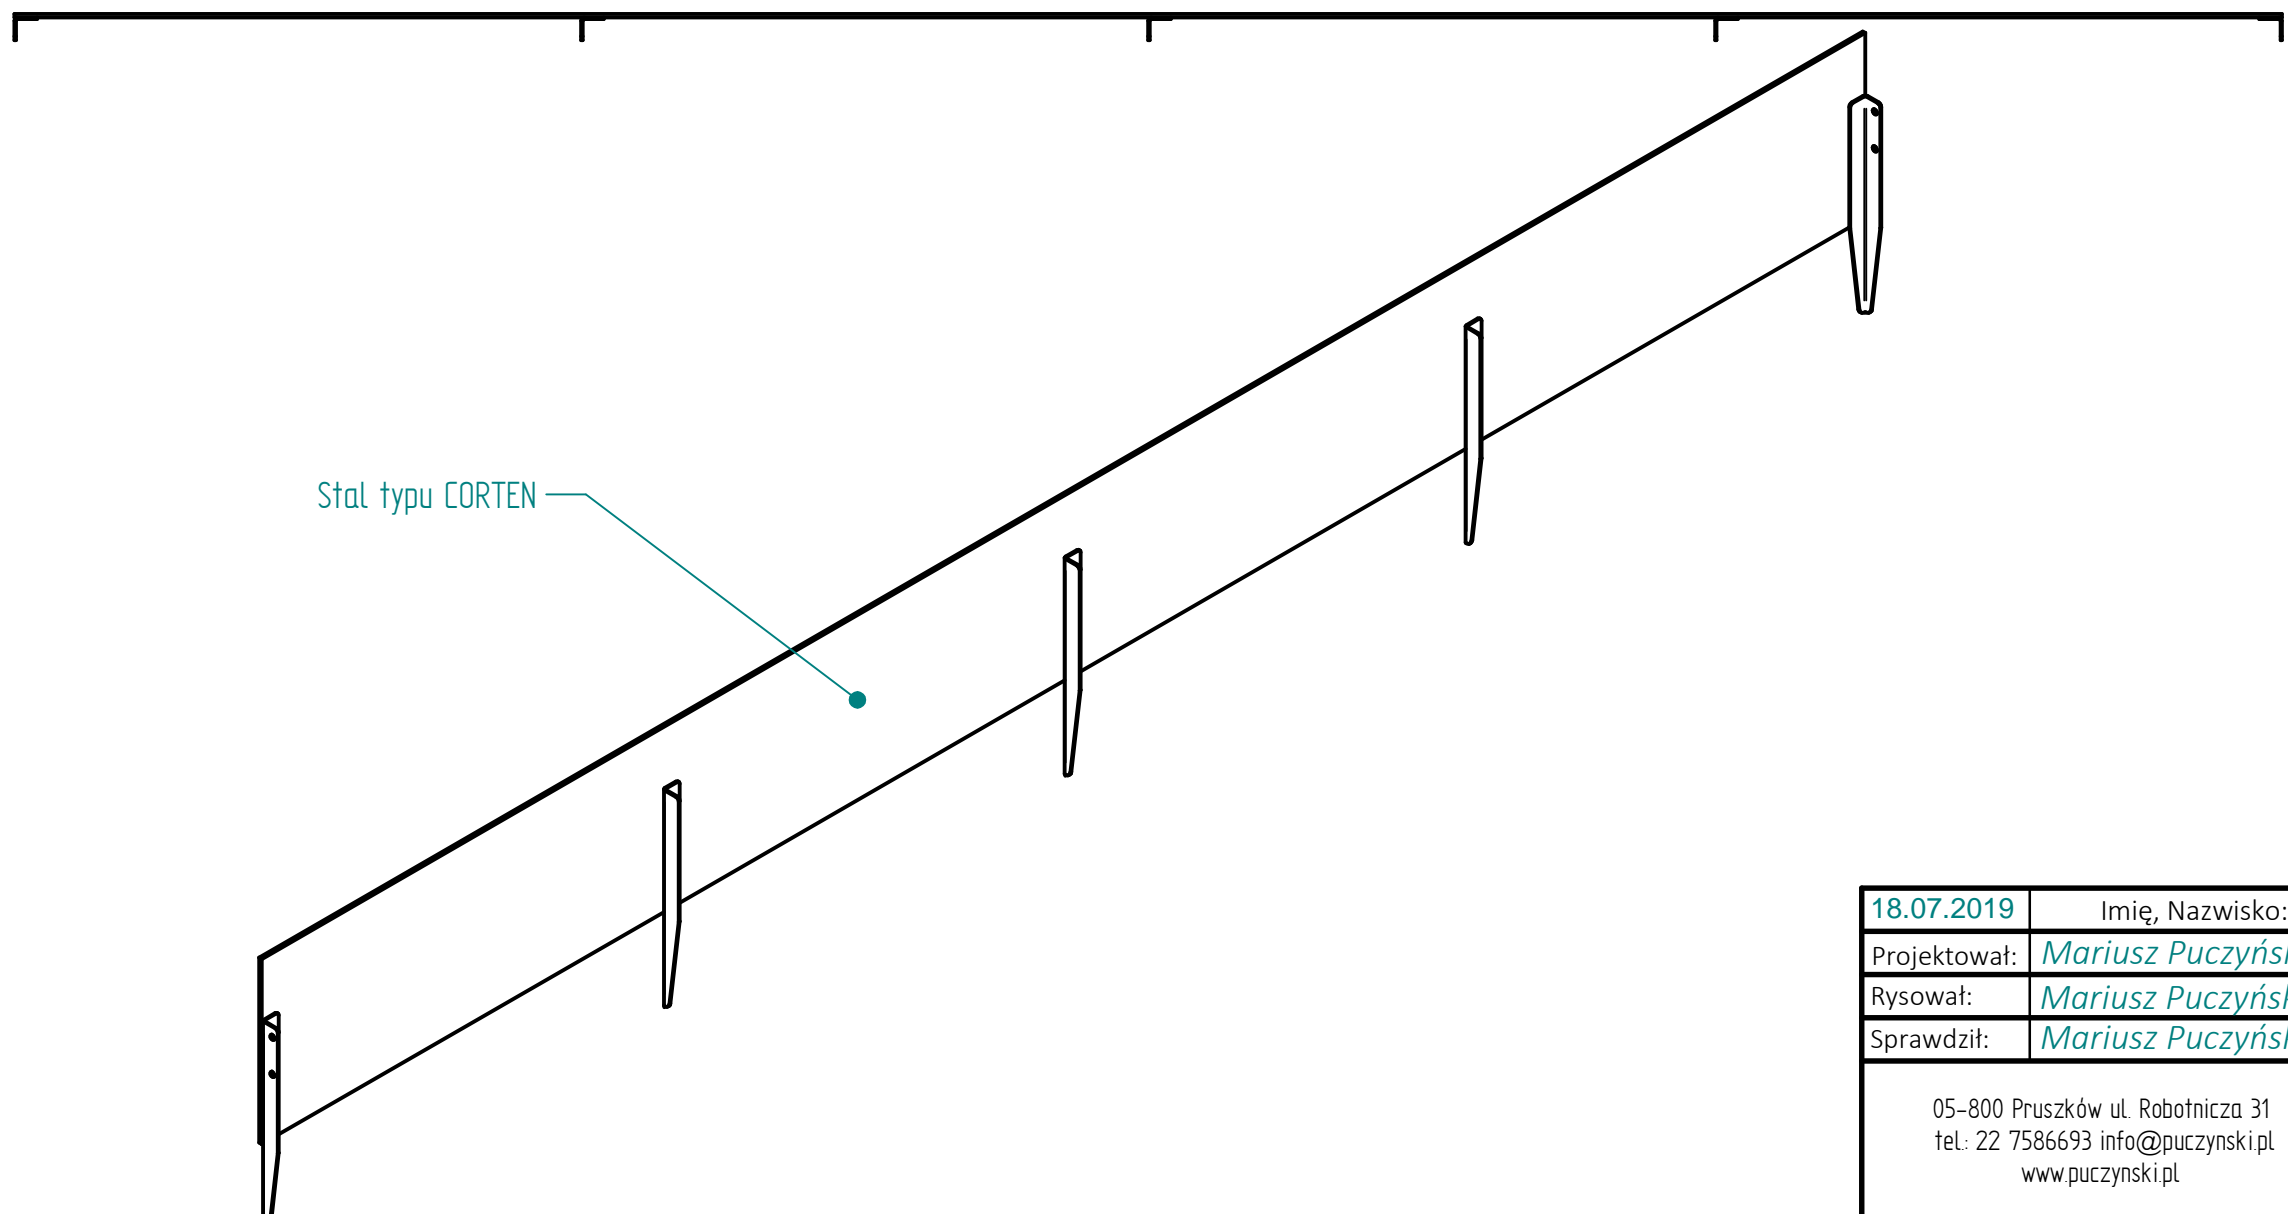


Historia zmian			
LP	Opis	Data	Zatwierdził

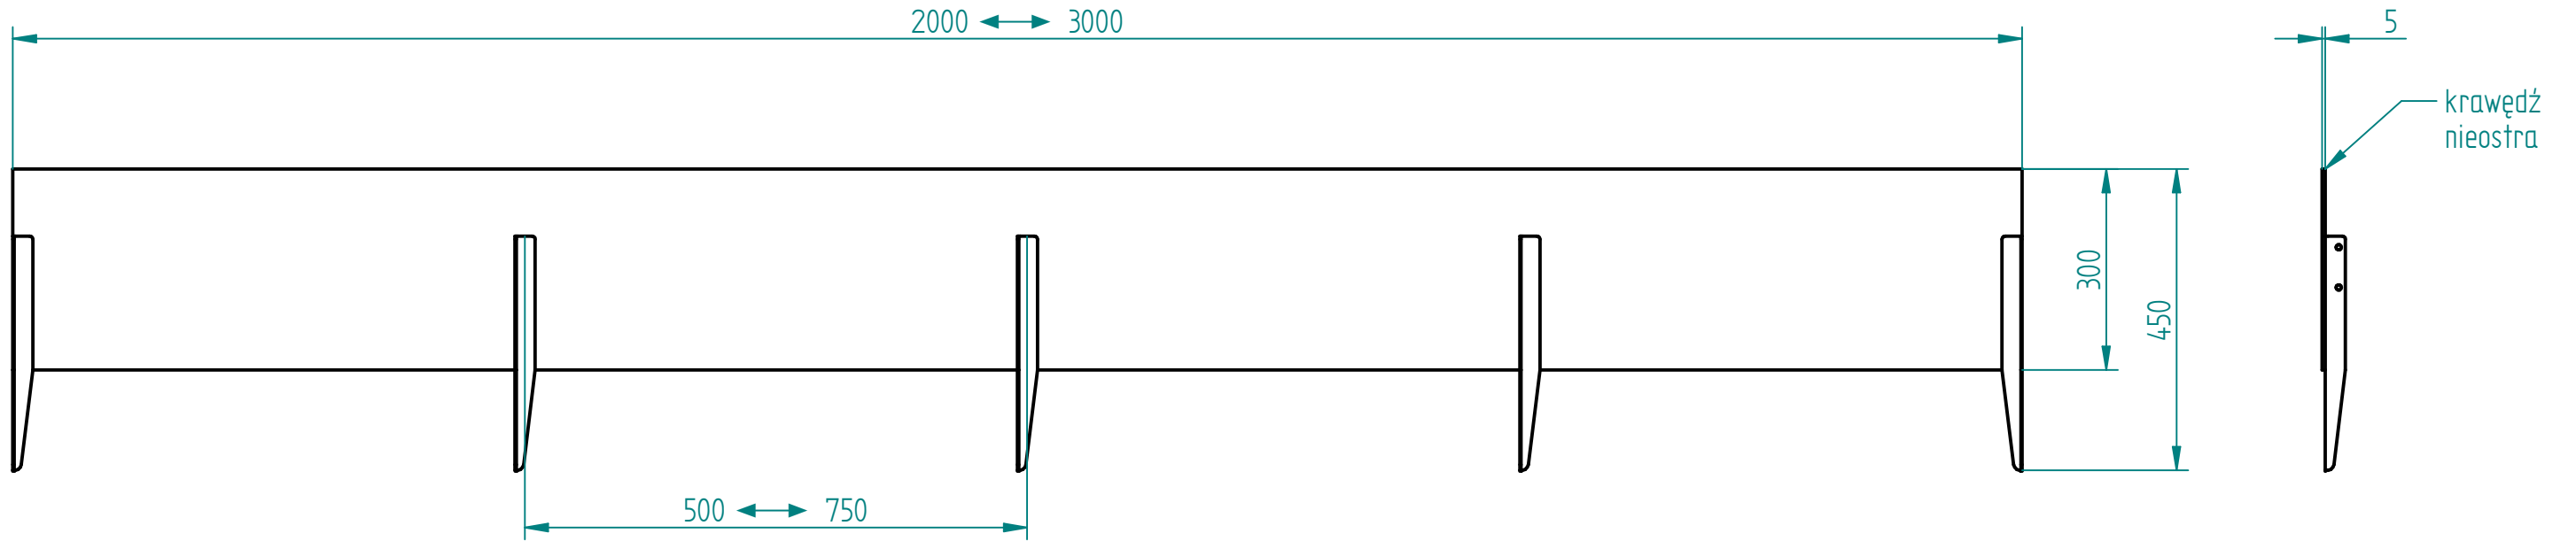

18.07.2019	Imię, Nazwisko:
Projektował:	Mariusz Puczyński
Rysował:	Mariusz Puczyński
Sprawdził:	Mariusz Puczyński

05-800 Pruszków ul. Robotnicza 31
tel: 22 7586693 info@puczynski.pl
www.puczynski.pl

PUCZYŃSKI
mała architektura

Nazwa pliku:
Obrzeże h=300mm

rozm.:	Numer rysunku:	zm.:
A3	DFT: 06-15-01_300.dft	
06-15-01_300.asm		