

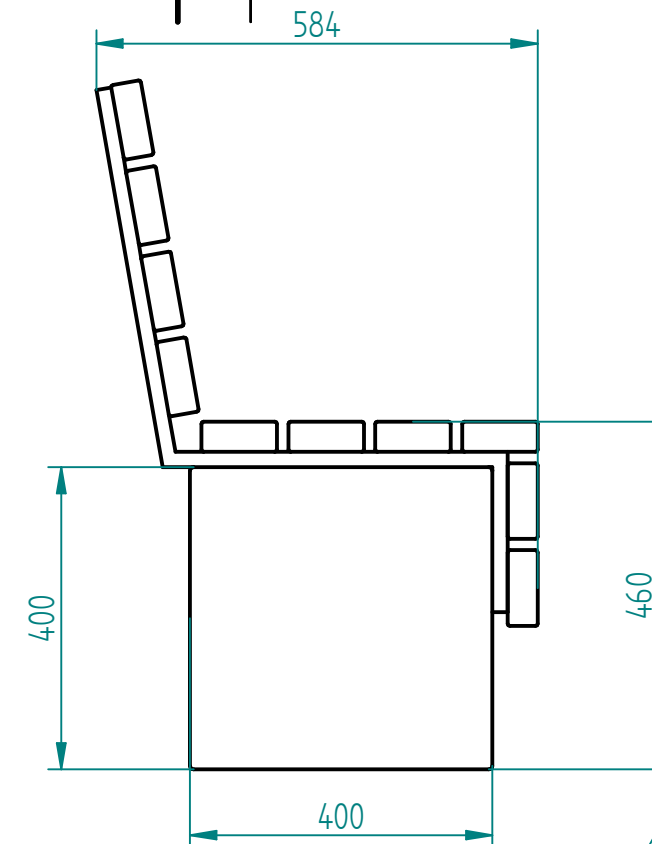


Historia zmian

LP	Opis	Data	Zatwierdził

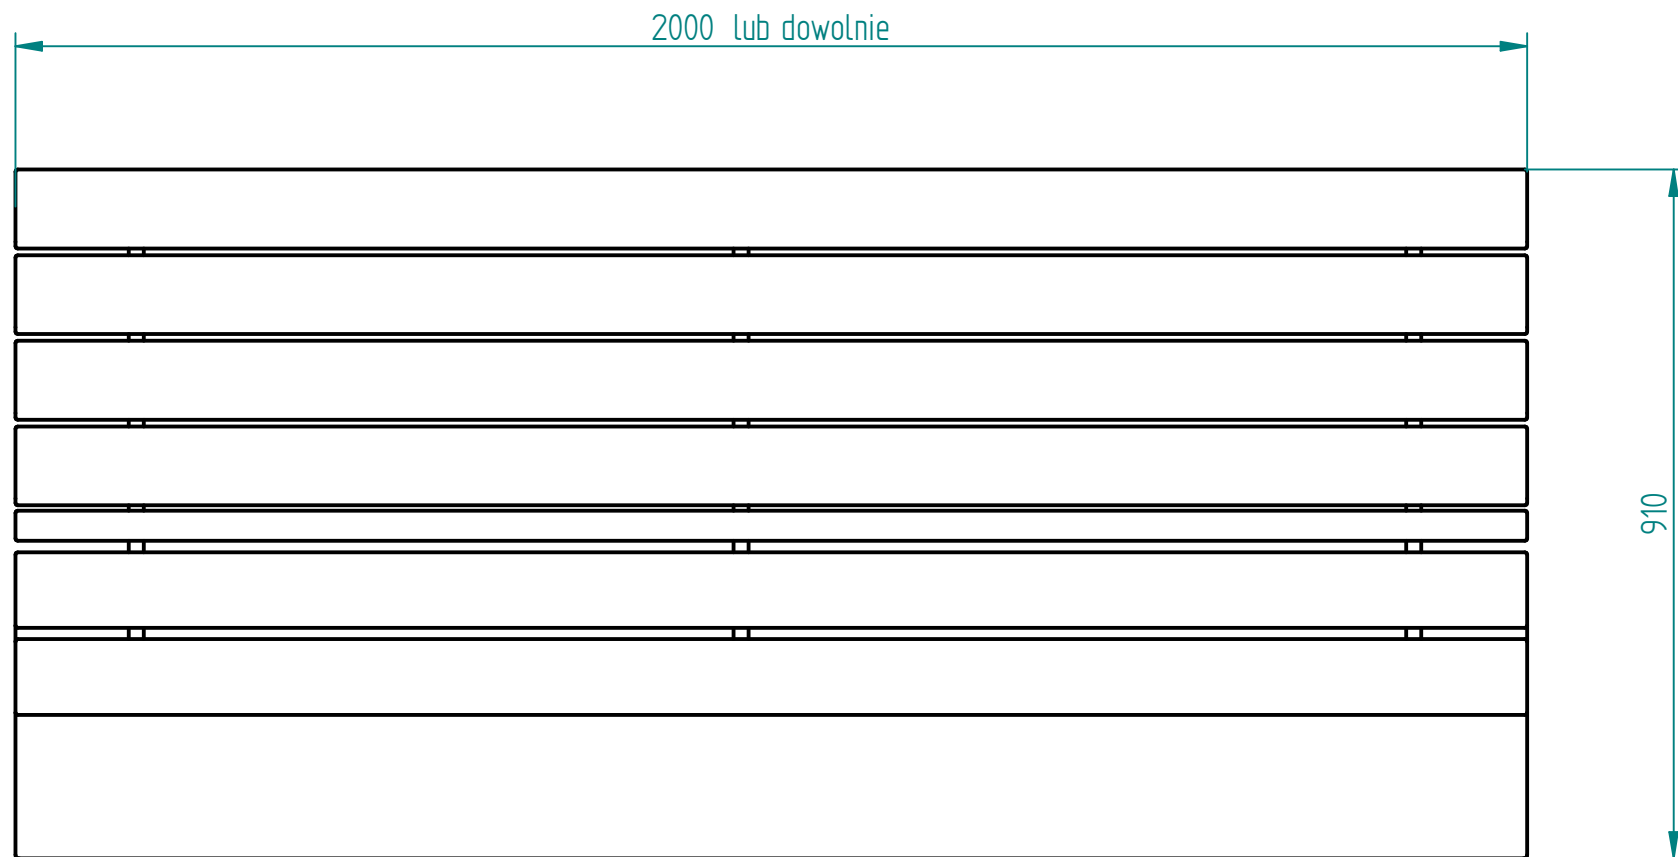

stal kwasoodporna 304  
szlifowana lub lakierowana proszkowo

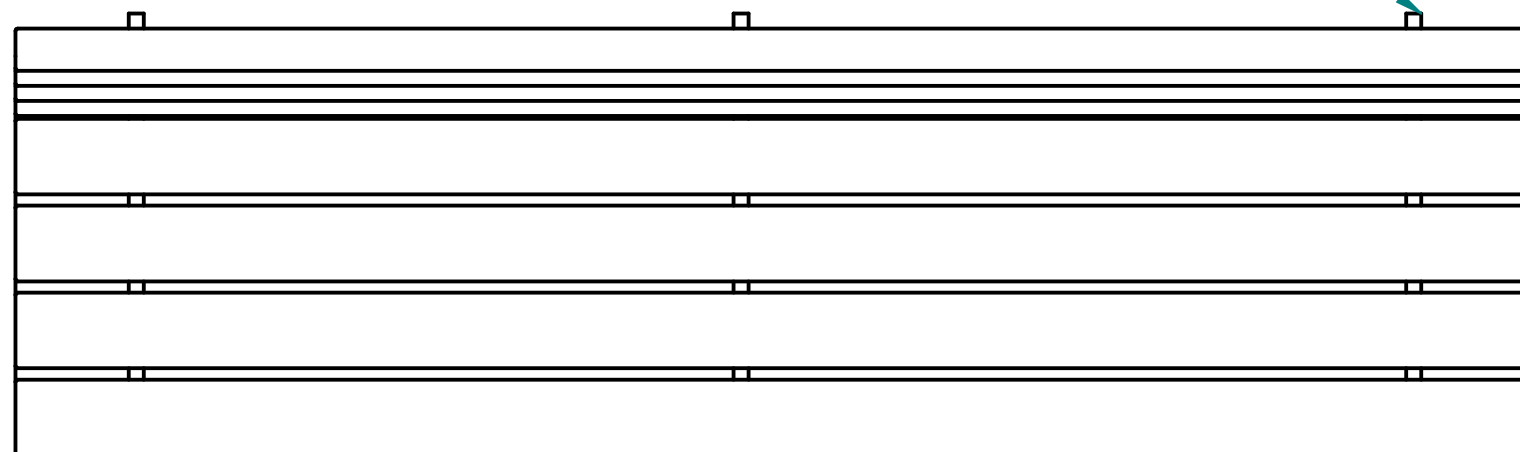

Drewno IROKO  
grubość 43mm  
olejowane z barwnikiem



beton architektoniczny jasnoszary  
opcjonalnie: barwienie w masie

27.10.2016	Imię, Nazwisko:
Projektował:	Mariusz
Rysował:	Mariusz
Sprawdził:	Mariusz

**PUCZYŃSKI**  
mała architektura

Nazwa pliku:  
Ławka na cokole betonowym

05-800 Pruszków ul. Robotnicza 31  
tel.: 22 7586693 info@puczynski.pl  
www.puczynski.pl

rozmiar: <b>A3</b>	Numer rysunku: DFT: 18-04-54.dft	zm.: 
18-04-54.asm		