



Historia zmian			
LP	Opis	Data	Zatwierdził

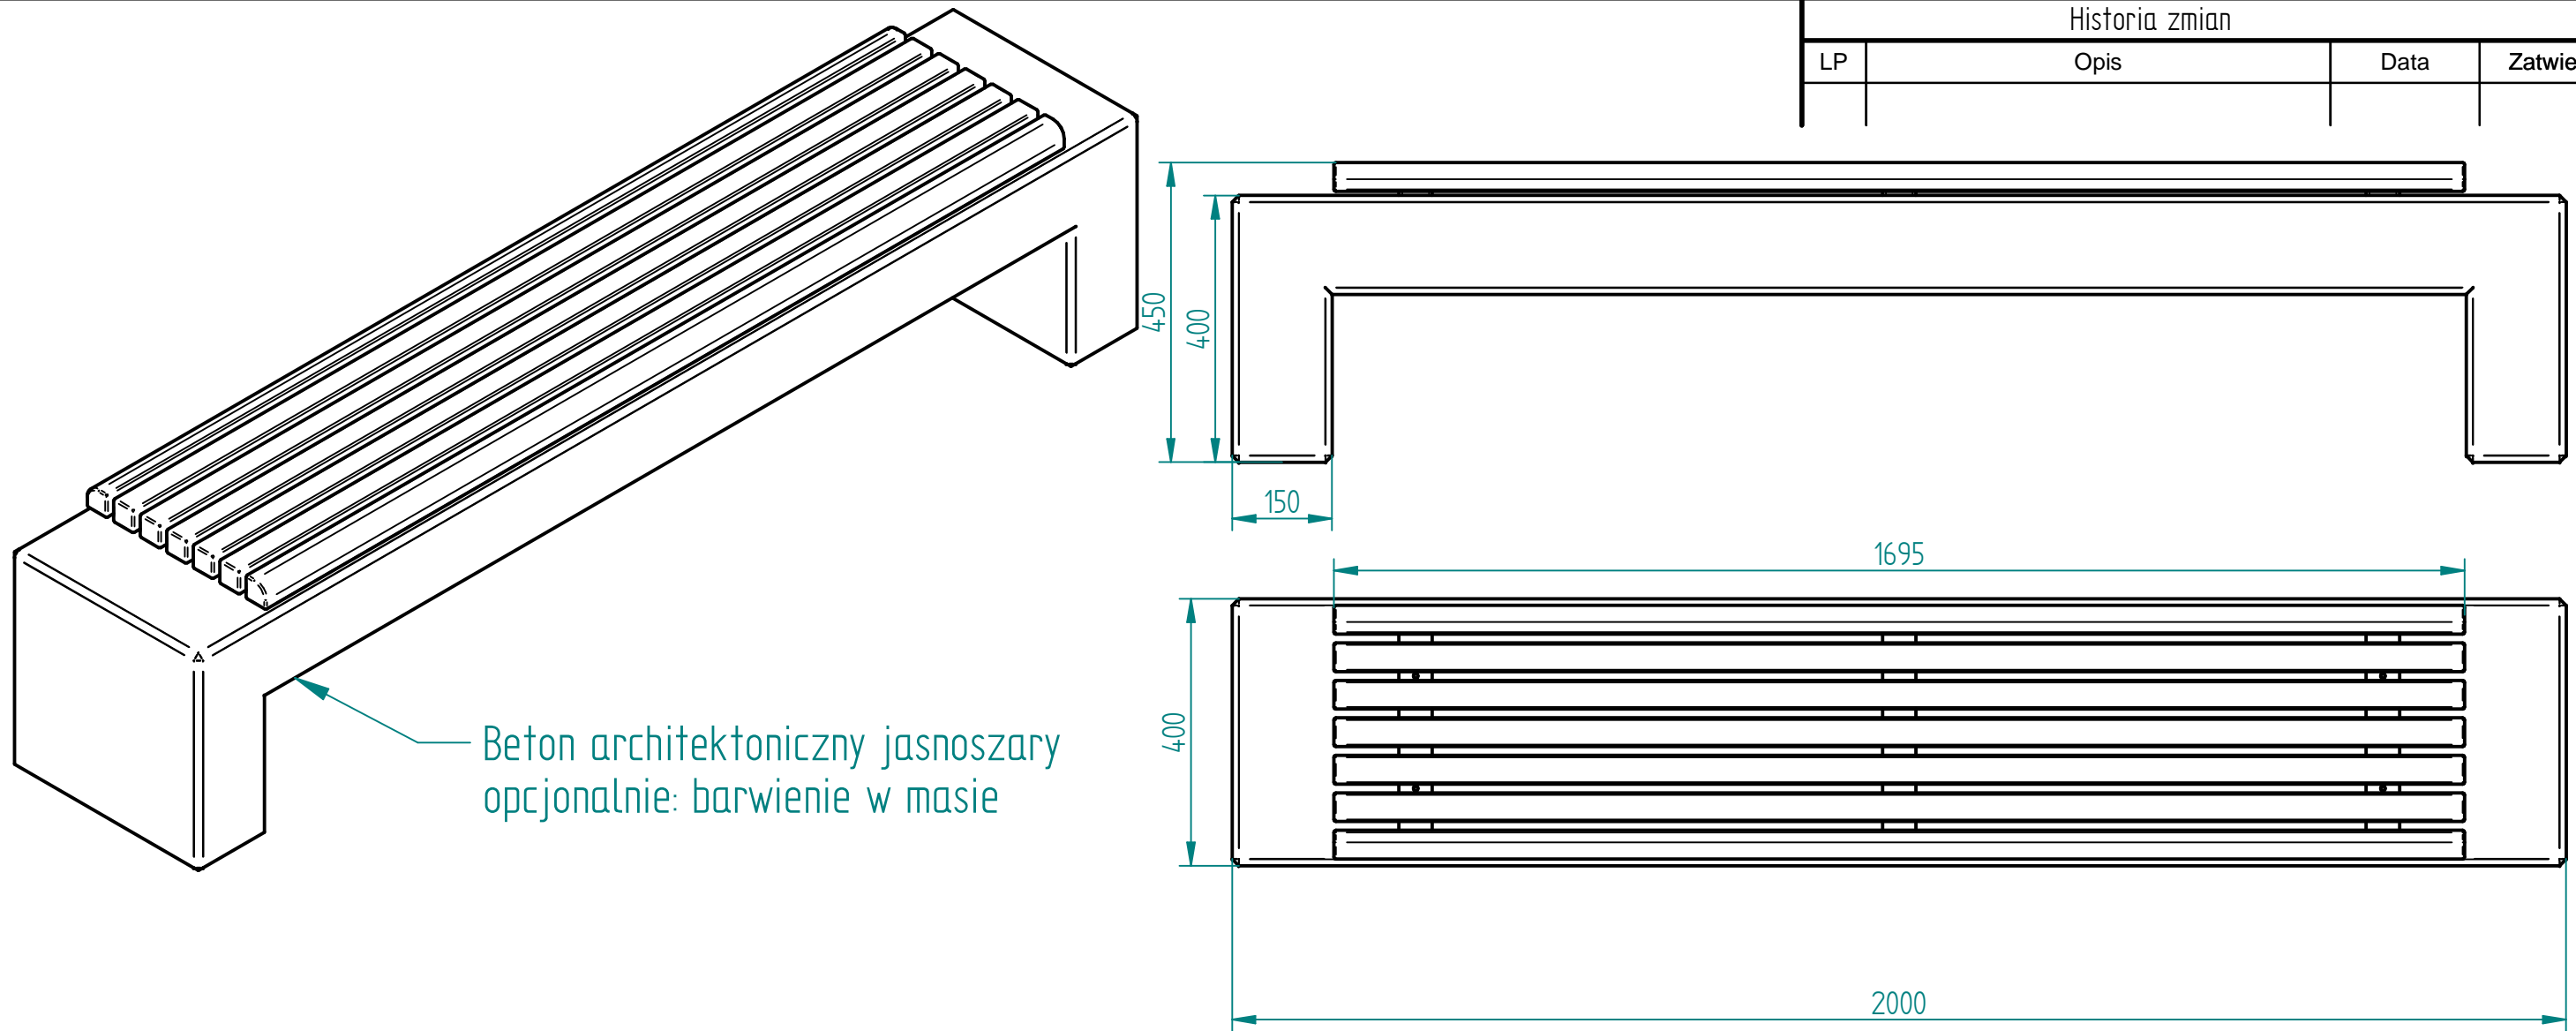

Beton architektoniczny jasnoszary
opcjonalnie: barwienie w masie



Drewno IROKO
grubosc 43mm
olejowane z barwnikiem

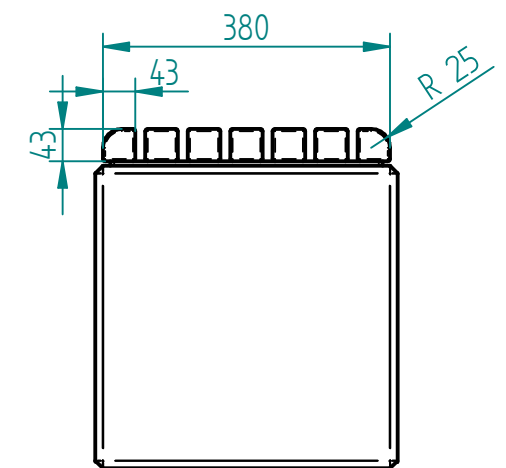

21.02.2019	Imię, Nazwisko:	 PUCZYŃSKI mała architektura
Projektował:	Michał MIKURENDA	
Rysował:	Michał MIKURENDA	
Sprawdził:	Michał MIKURENDA	
05-800 Pruszków ul. Robotnicza 31 tel.: 22 7586693 info@puczynski.pl www.puczynski.pl		Nazwa pliku: Ława modułowa
roz.: A3	Numer rysunku: DFT: 19-02-68_01_1.dft	zm.:
		19-02-68_01.asm
Skala arkusza: 1:10		Masa: 0,000 kg
		Arkusz 1 z 1