



stal kwasoodporna  
szlifowana lub lakierowana  
gatunek 304

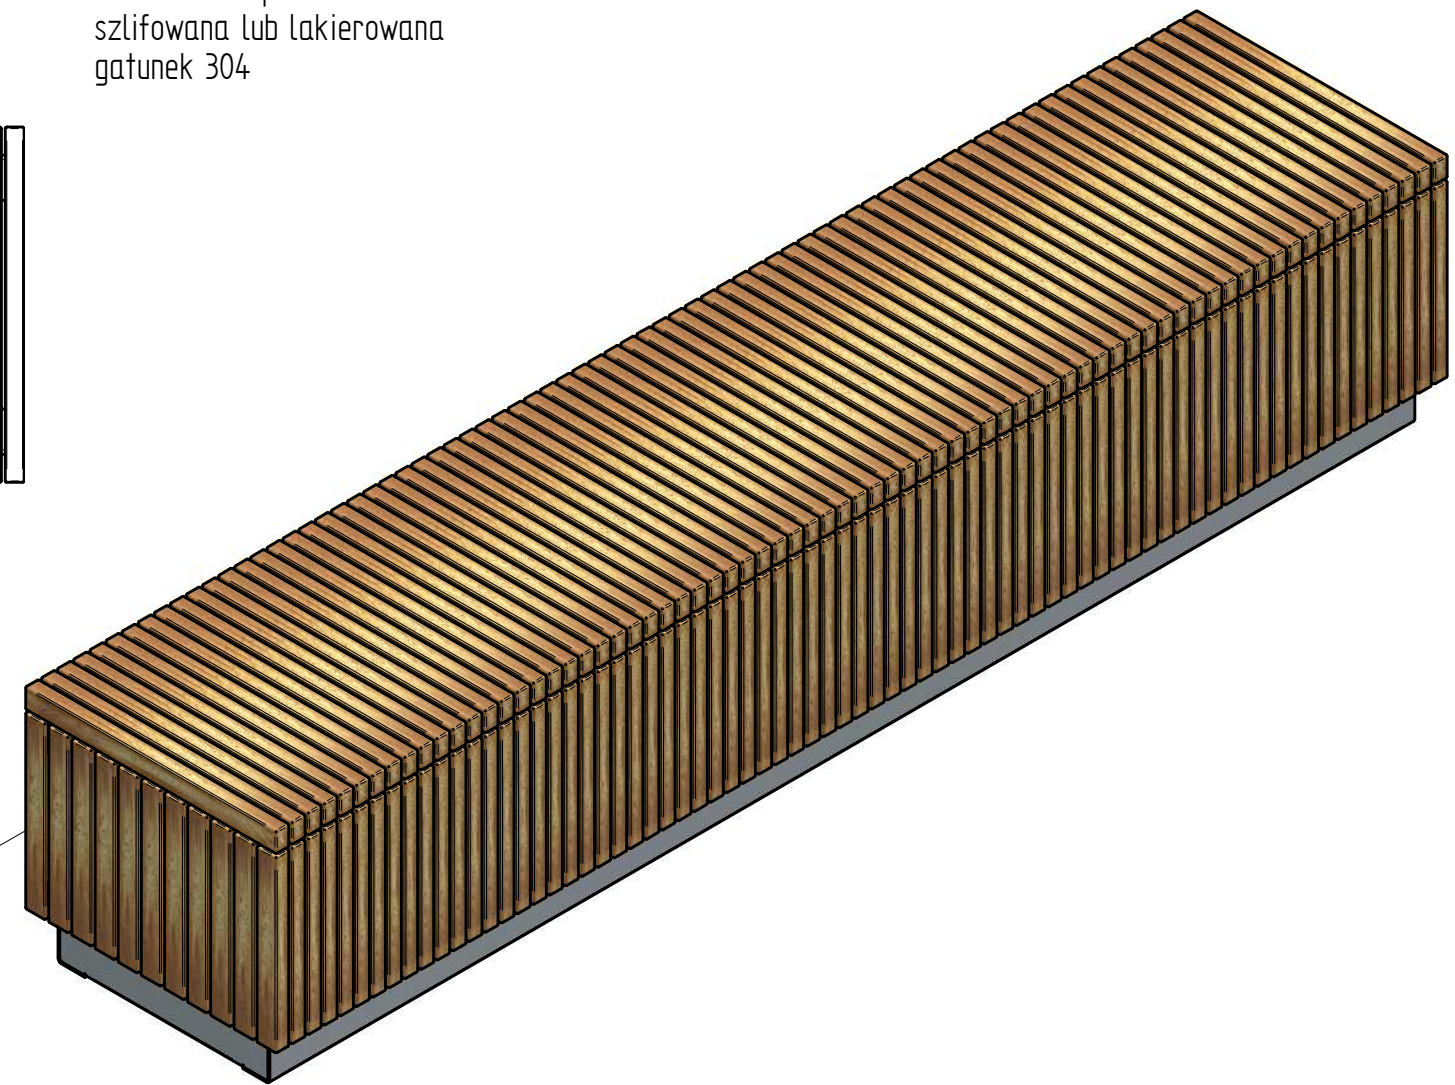

Drewno egzotyczne IROKO  
olejowane z barwnikiem

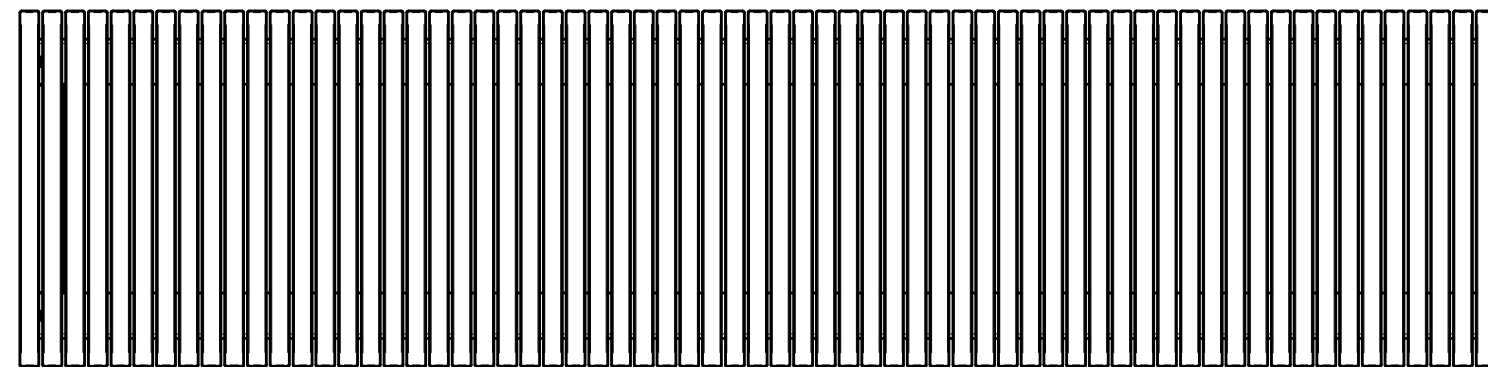

**PUCZYŃSKI - mała architektura**

Ul. Robotnicza 31 05-800 Pruszków tel.: 22 7586693 e-mail: info@puczynski.pl internet: www.puczynski.pl

Nazwisko	Konstruował M. Puczyński	Sprawdził M. Puczyński	Rysował M. Puczyński	Nr zespołu 19-02-72	
Podpis				Skala	Format
Data	11/2015		11/2015	1:10	DFT
Nazwa części			<b>Ława</b>		

SOLID EDGE HOME USE

Autor projektu zgodnie z Ustawą o prawie autorskim i prawach pokrewnych z dnia 04.02.1994r. (Dz.U. 2006 Nr 90 poz. 631 z późn. zmianami) zastrzega sobie prawa autorskie.