

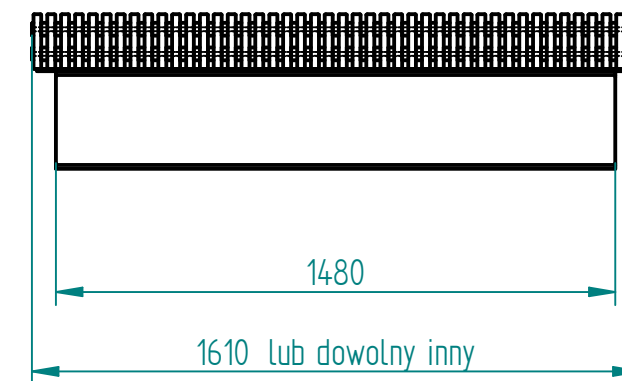


Historia zmian

LP	Opis	Data	Zatwierdził

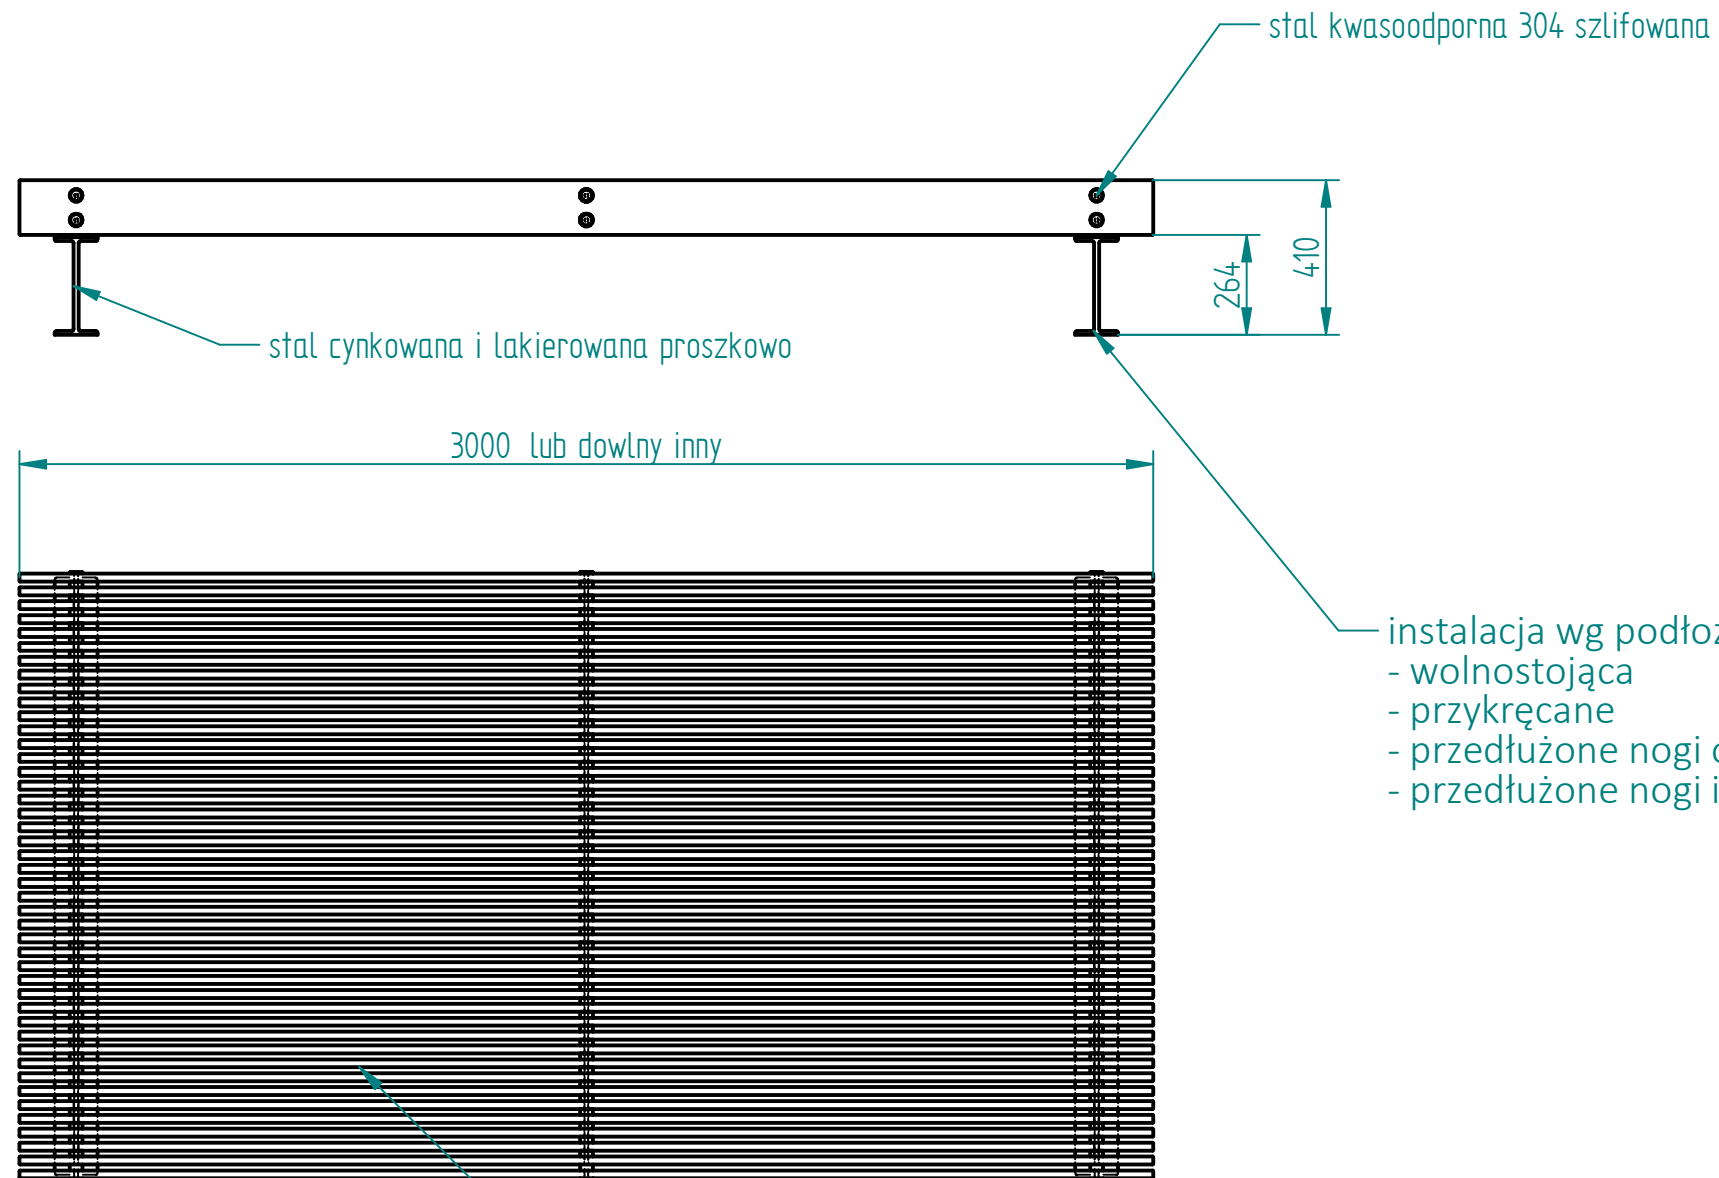

- instalacja wg podłoża i wskazań producenta:
- wolnostojąca
 - przykręcane
 - przedłużone nogi o 12cm i przykręcanie do fundamentu
 - przedłużone nogi i fundamentowane

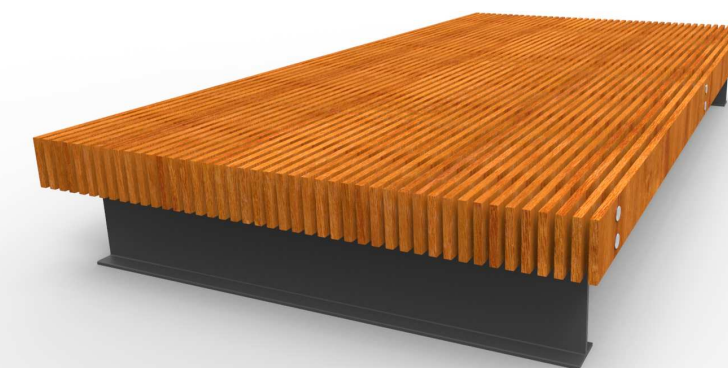

03.04.2018	Imię, Nazwisko:	 PUCZYŃSKI mała architektura
Projektował:	Mariusz	
Rysował:	Mariusz	
Sprawdził:	Mariusz	
05-800 Pruszków ul. Robotnicza 31 tel.: 22 7586693 info@puczynski.pl www.puczynski.pl		Nazwa pliku: Nr: Ława lamelkowa
rozmiar:	A3	Numer rysunku: DFT: 20-02-32.dft
		20-02-32.asm
Skala arkusza: 1:20		Masa: 0,000 kg
		Arkusz 1 z 1