
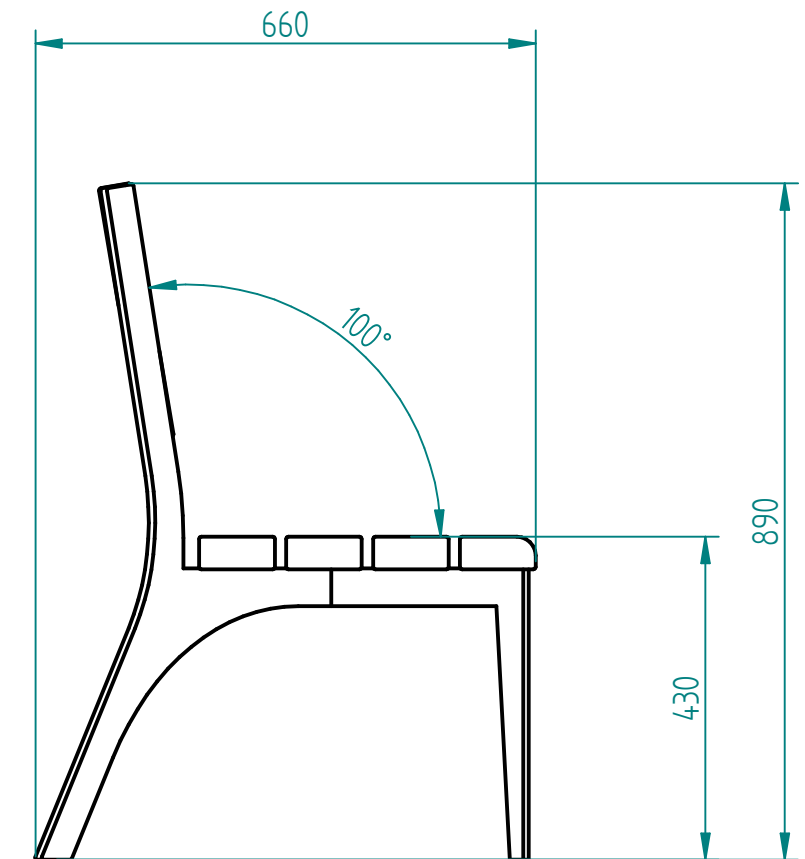


Historia zmian			
LP	Opis	Data	Zatwierdził

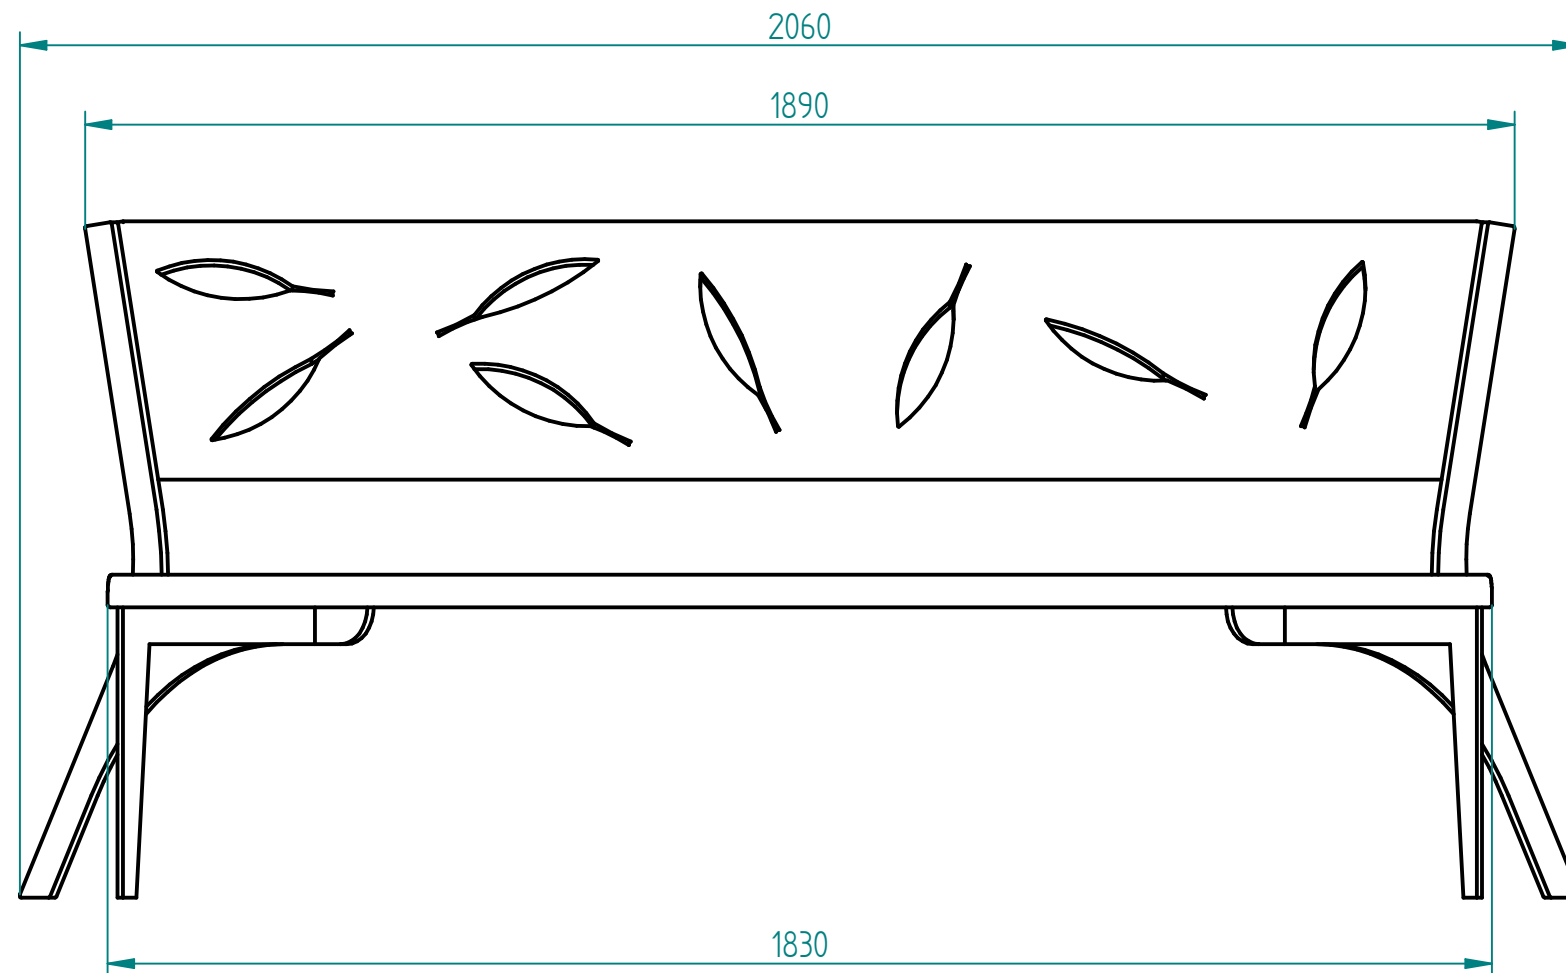

Drewno IROKO  
grubość 43mm  
olejowane z barwnikiem

stal cynkowana ogniowo i lakierowana proszkowo  
lub  
stal kwasoodporna w gat. 304 szlifowana lub lakierowana  
lub  
stal typu CORTEN

21.09.2022	Imię, Nazwisko:	 <b>PUCZYŃSKI</b> mała architektura
Projektował:	Mariusz	
Rysował:	Mariusz	
Sprawdził:	Mariusz	
05-800 Pruszków ul. Robotnicza 31 tel.: 22 7586693 info@puczynski.pl www.puczynski.pl		Nazwa pliku: <b>Nr: ławka</b>
roz.: <b>A3</b>	Numer rysunku: <b>DFT: 20-04-56_01.dft</b>	zm.:
		<b>20-04-56_01.asm</b>
Skala arkusza: 1:10		Masa: 0.000 kg
		Arkusz 1 z 1