


Tablice kierunkowe obrotowe, stali kwasoodporaj gat. 304, szlifowana. Informacje graficzne w formie naklejek.

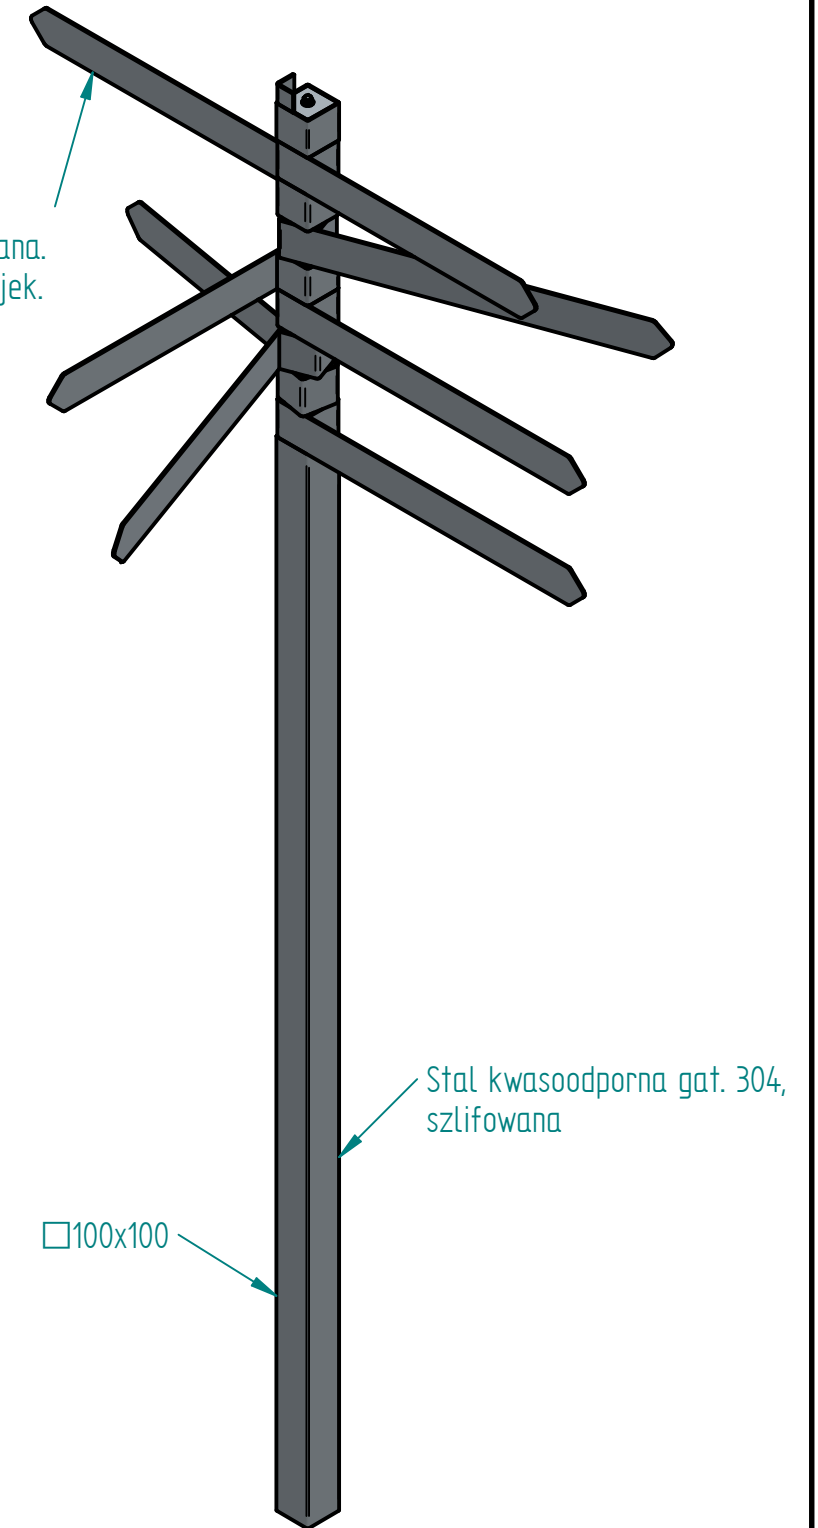

16.10.2020	Imię, Nazwisko:	 PUCZYŃSKI mała architektura
Projektował:	Mariusz Belta	
Rysował:	Mariusz Belta	
Sprawdził:	Mariusz Belta	
05-800 Pruszków ul. Robotnicza 31 tel.: 22 7586693 info@puczynski.pl www.puczynski.pl		Nazwa pliku: Tablica informacyjna - drogowskaz
rozm.:	Numer rysunku:	zm.:
A3	DFT: 20-40-02.dft	
20-40-02_ord1617.asm		
Skala arkusza:	1:20	Masa: 0.000 kg
		Arkusz 1 z 4