
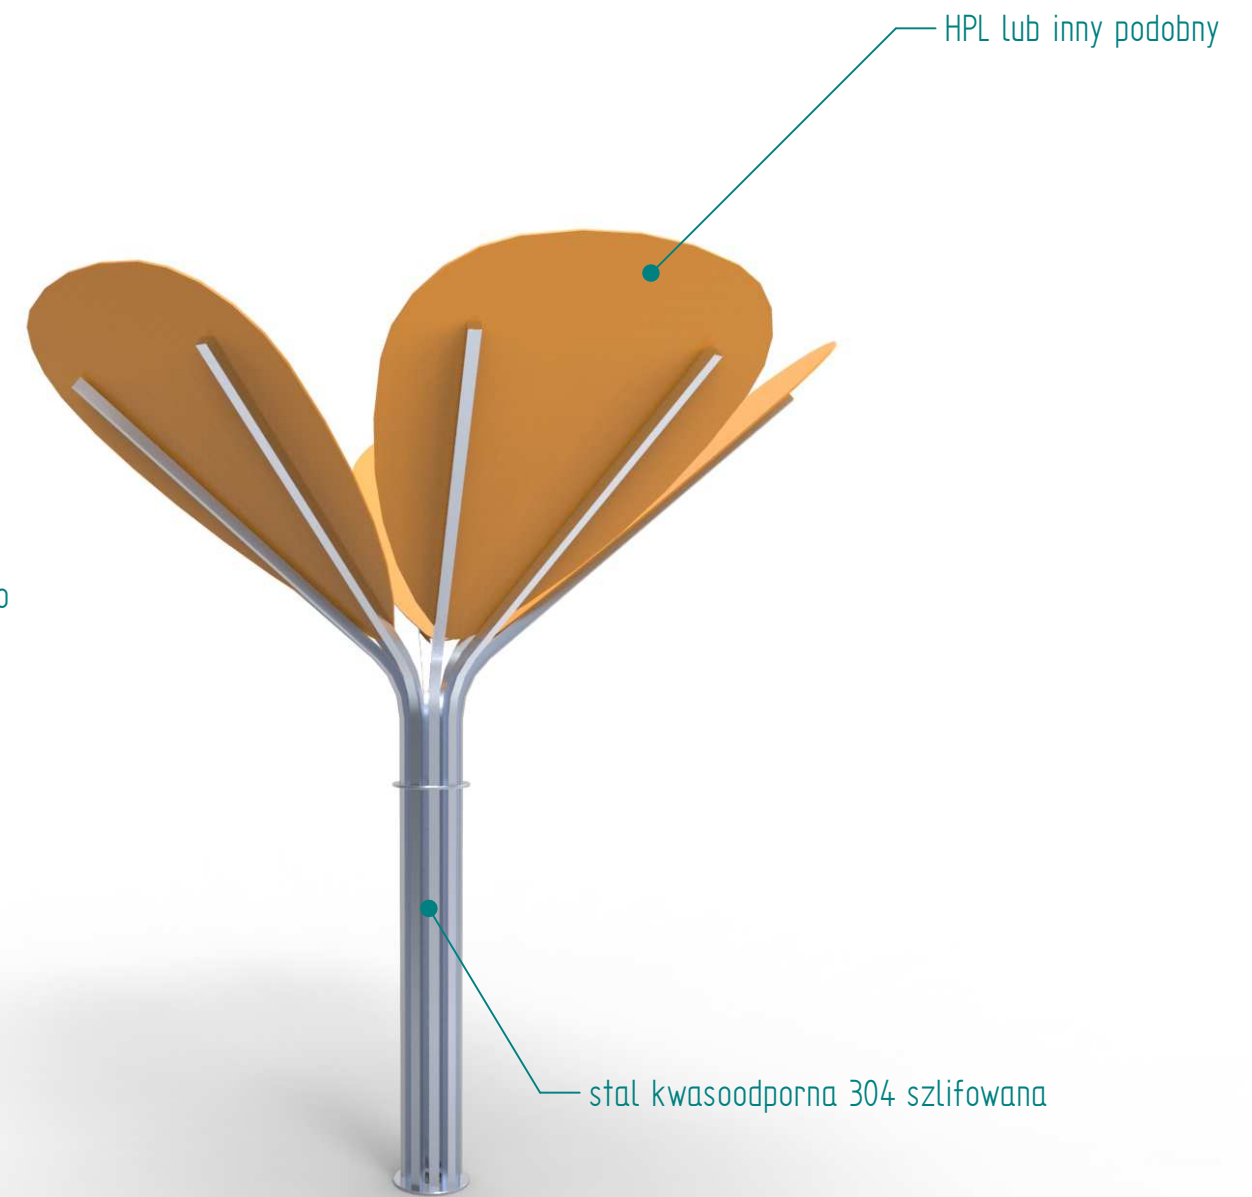
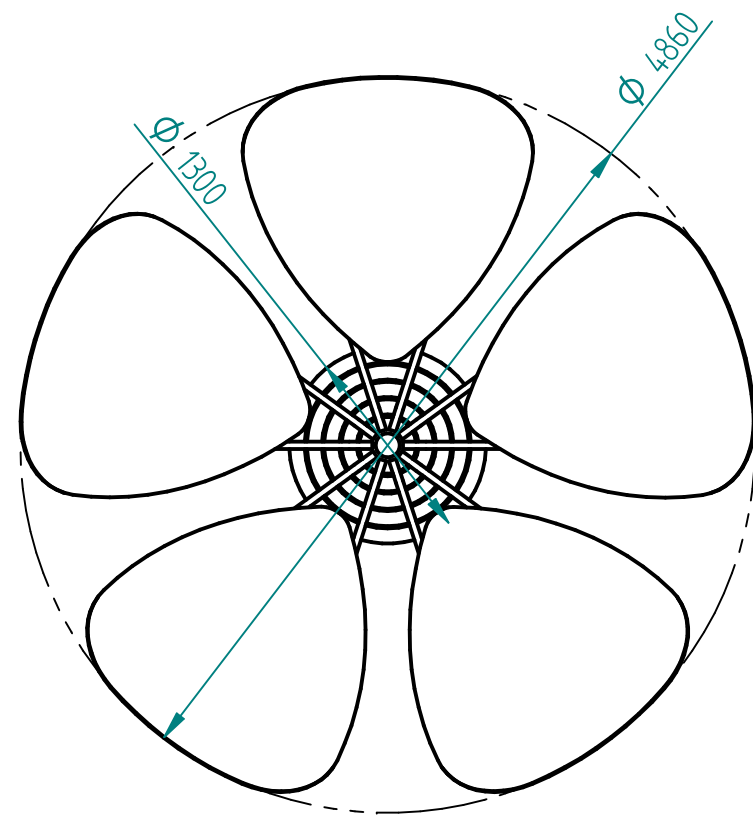


Historia zmian			
LP	Opis	Data	Zatwierdził

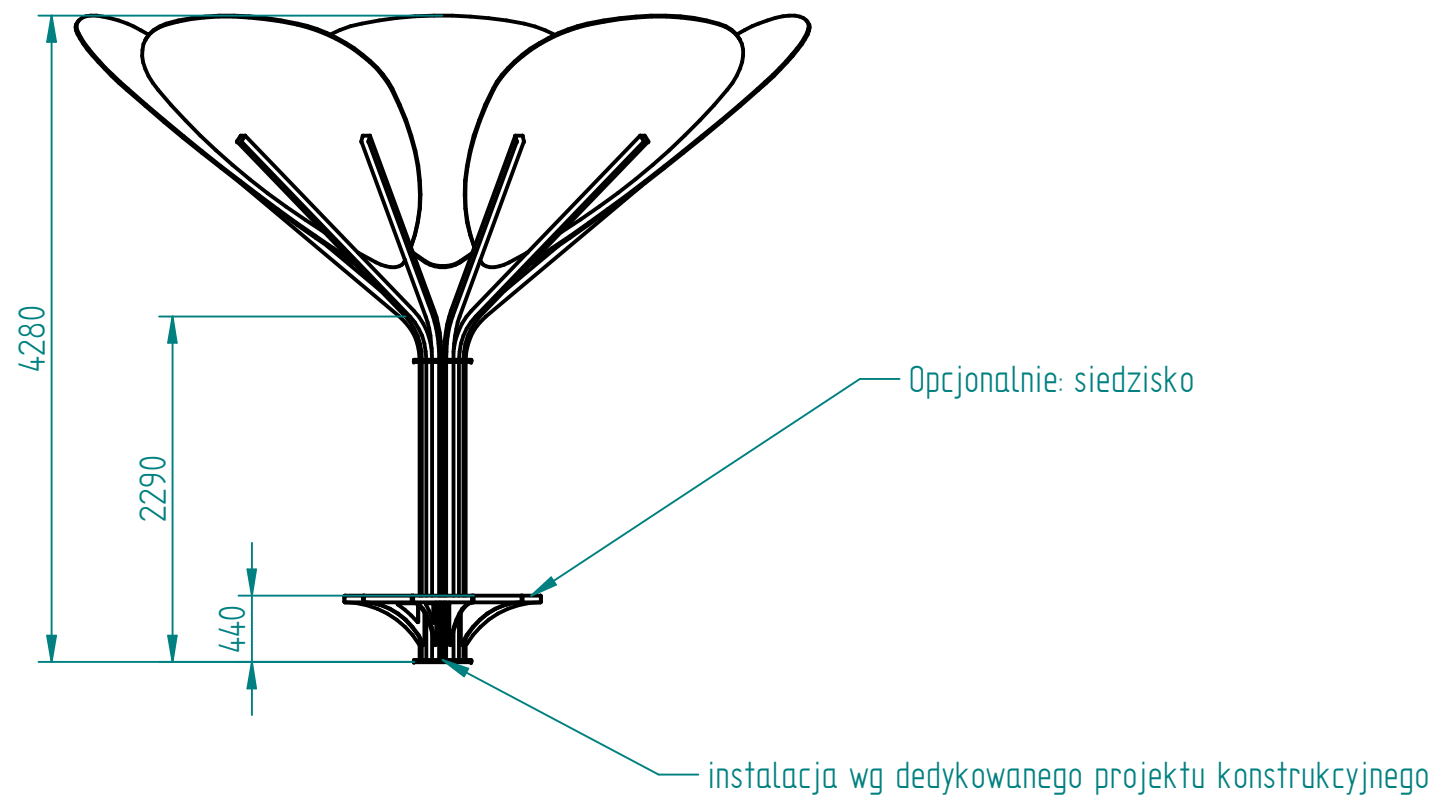

16.01.2019	Imię, Nazwisko:	 PUCZYŃSKI mała architektura
Projektował:	Mariusz Puczyński	
Rysował:	Mariusz Puczyński	
Sprawdził:	Mariusz Puczyński	
05-800 Pruszków ul. Robotnicza 31 tel: 22 7586693 info@puczynski.pl www.puczynski.pl		Nazwa pliku: Zacieniacz
roz.: A3	Numer rysunku: DFT: 20-47-01.dft	zm.:
20-47-01.asm		
Skala arkusza: 1:50		Masa: 0,000 kg
		Arkusz 1 z 1