
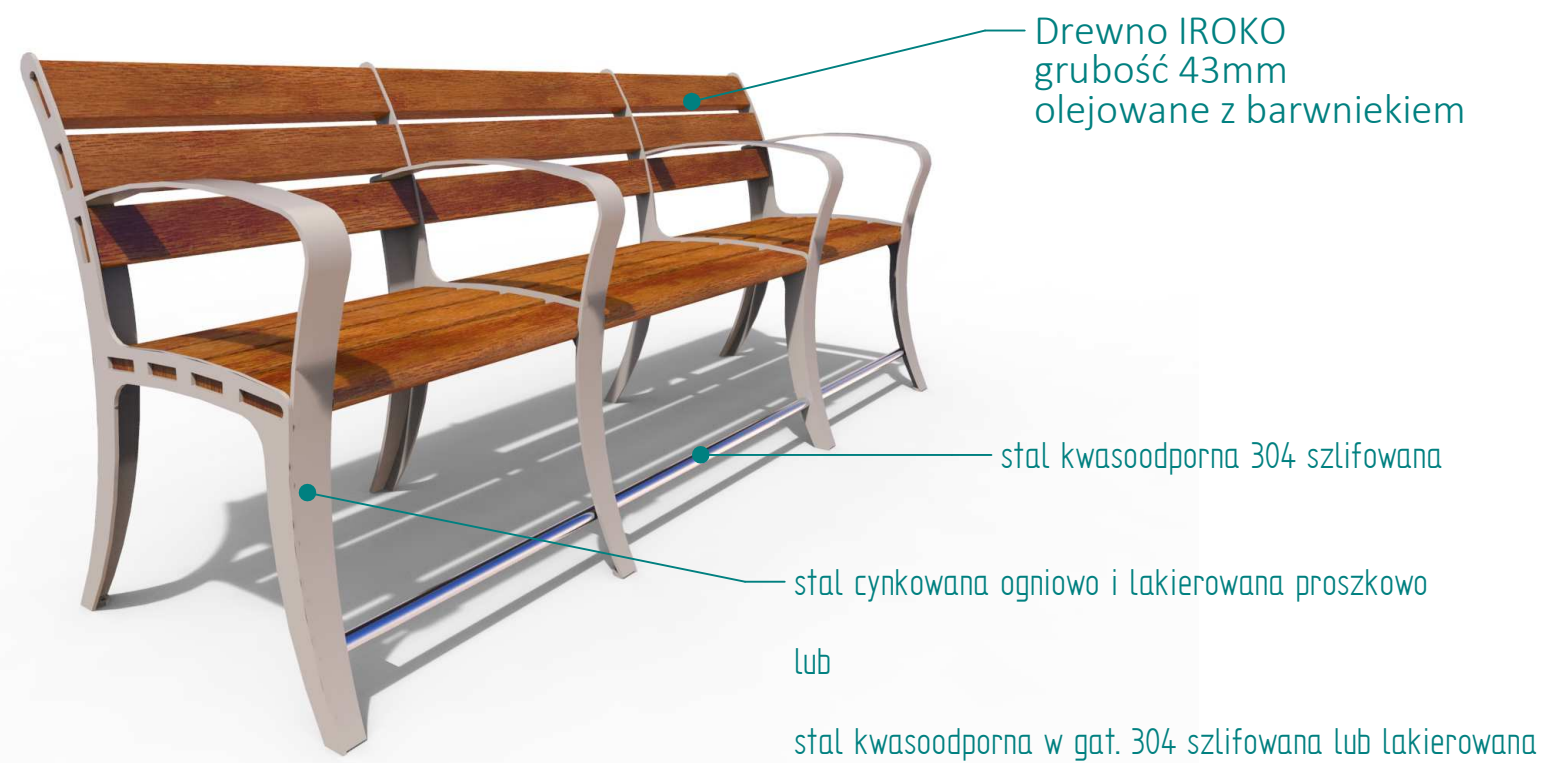
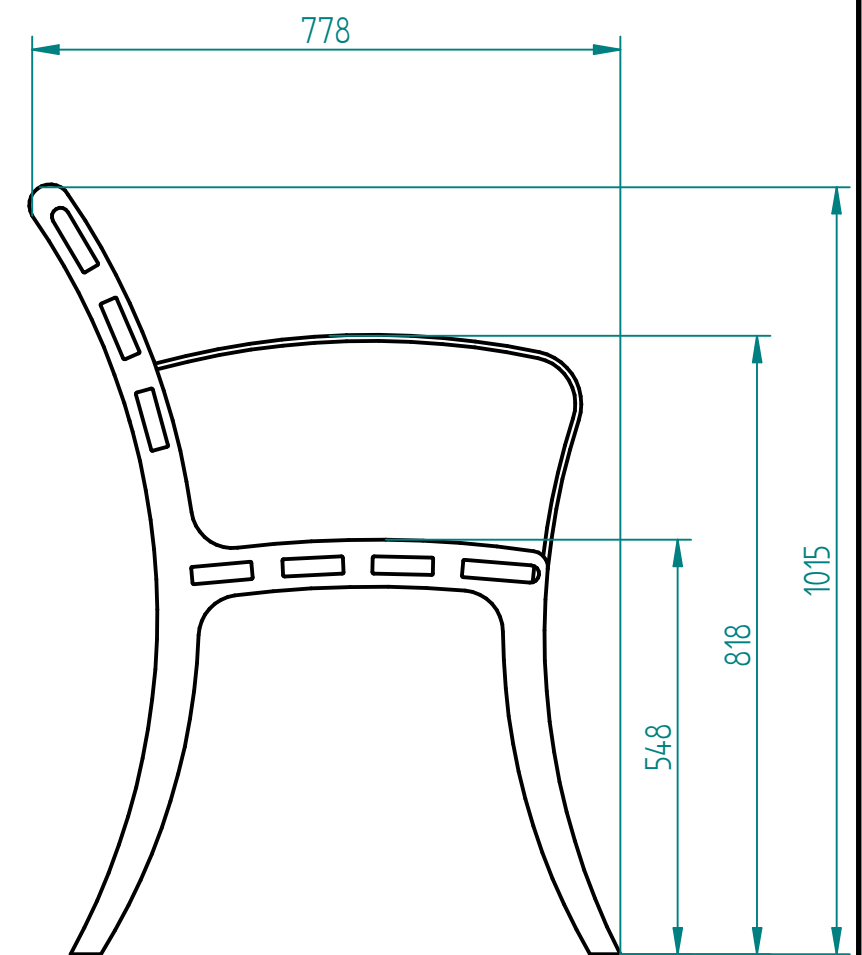


Historia zmian			
LP	Opis	Data	Zatwierdził

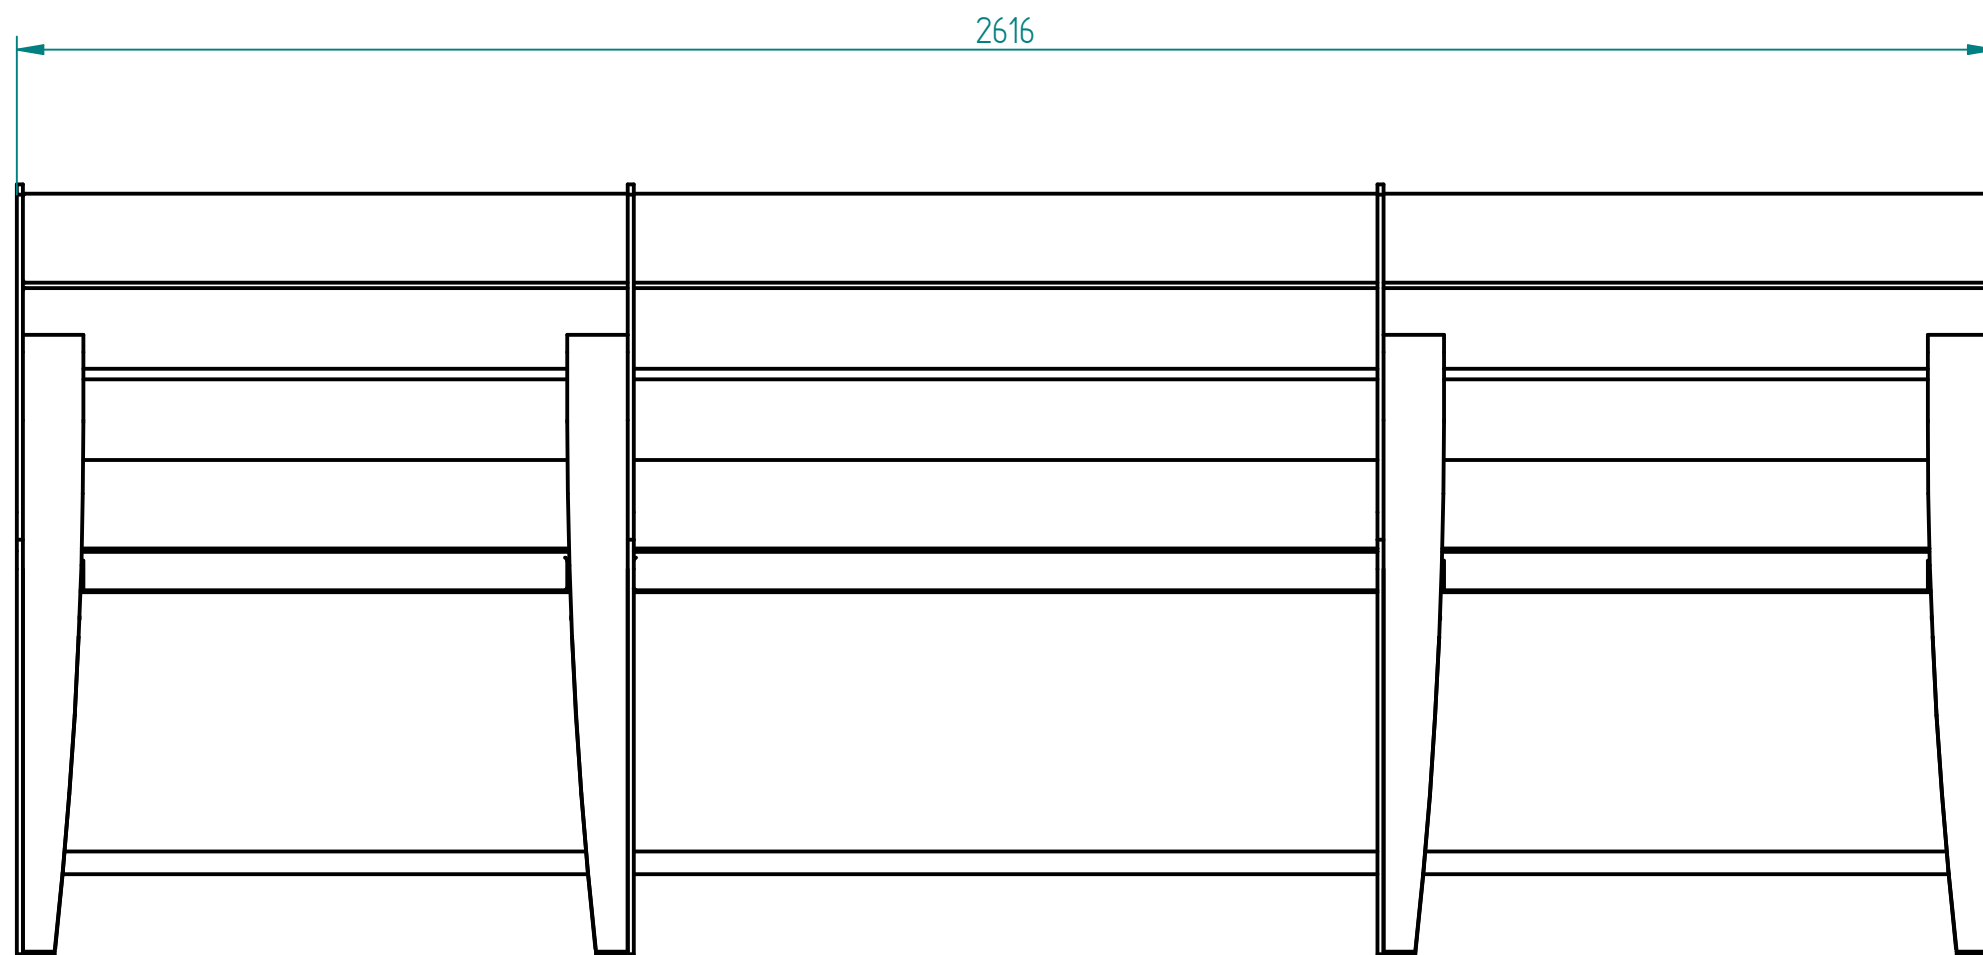

26.01.2018	Imię, Nazwisko:
Projektował:	Mariusz
Rysował:	Mariusz
Sprawdził:	Mariusz
05-800 Pruszków ul. Robotnicza 31 tel.: 22 7586693 info@puczynski.pl www.puczynski.pl	

PUCZYŃSKI
mała architektura

Nazwa pliku:
Nr: Ławka dla seniorów

rozm.:	Numer rysunku:	zm.:
A3	DFT: 21-04-08_01.dft	
21-04-08_01.asm		