



Historia zmian			
LP	Opis	Data	Zatwierdził

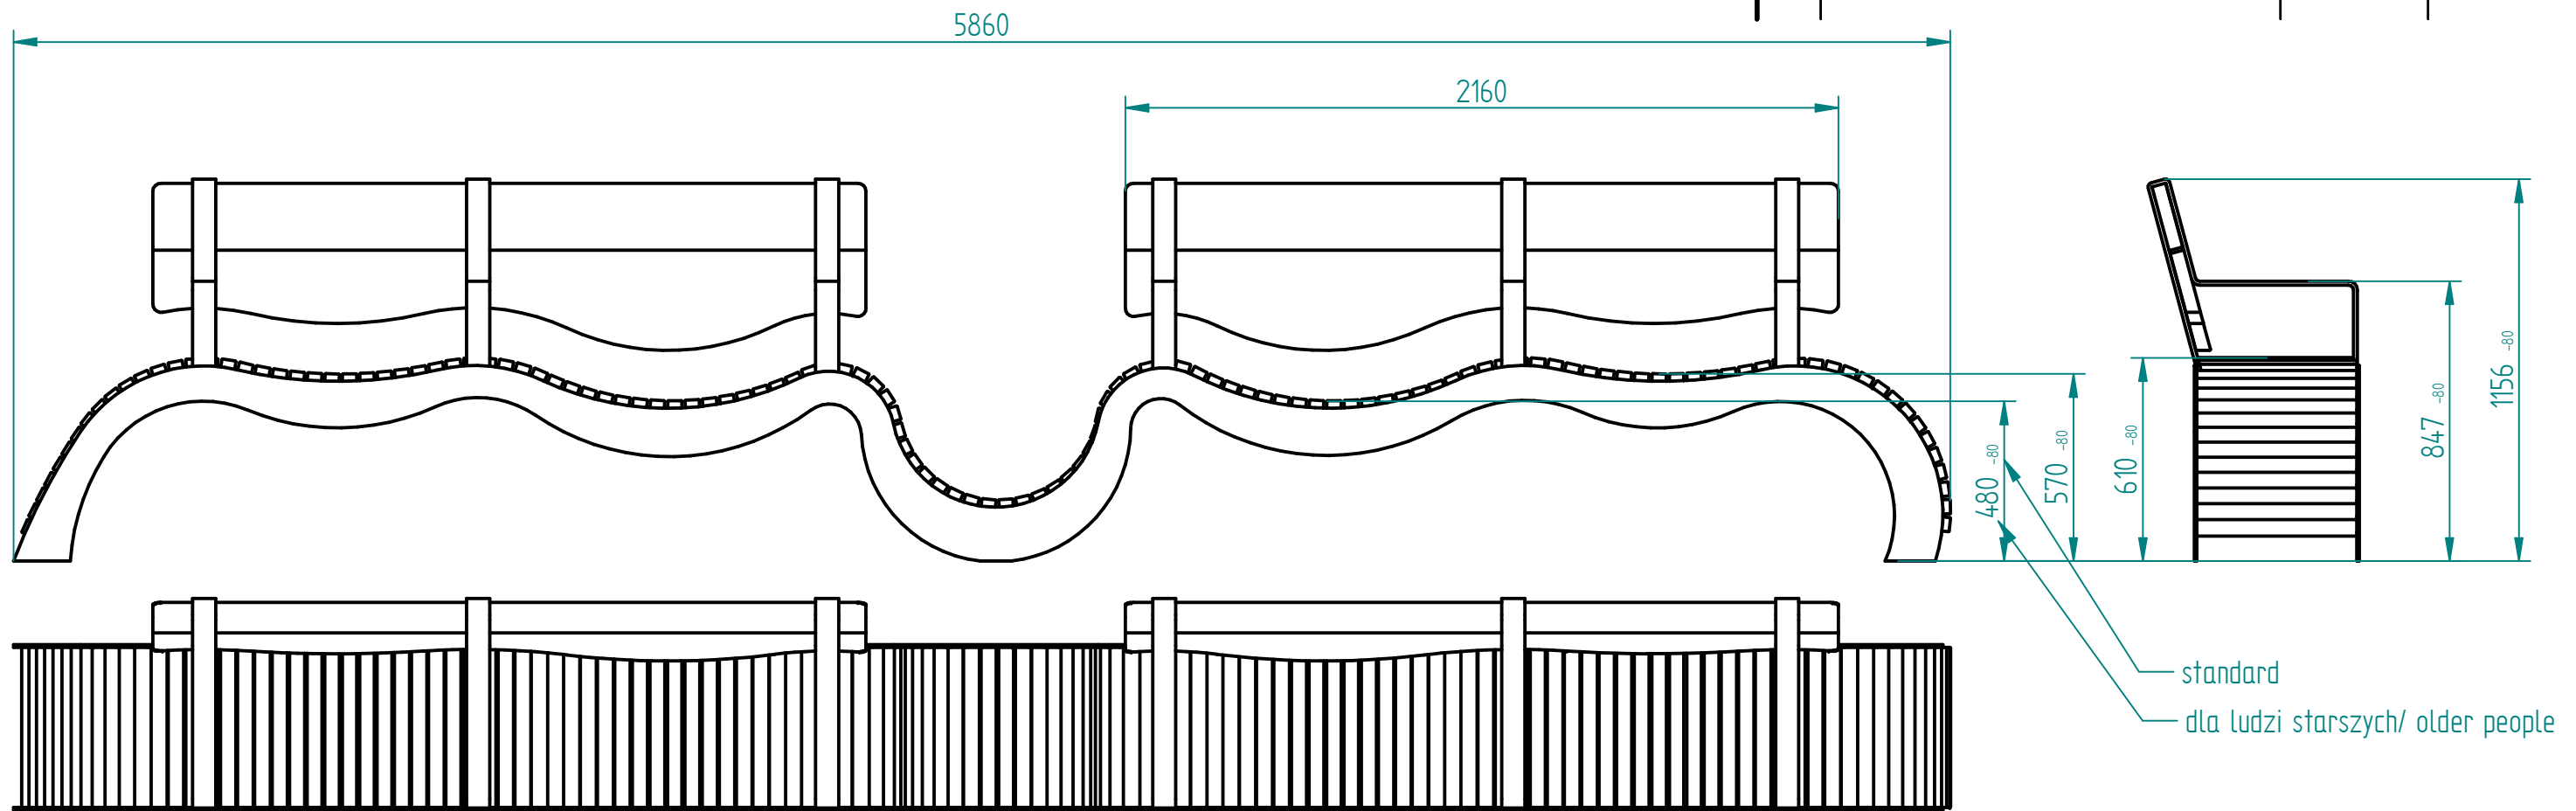

standard
dla ludzi starszych/ older people

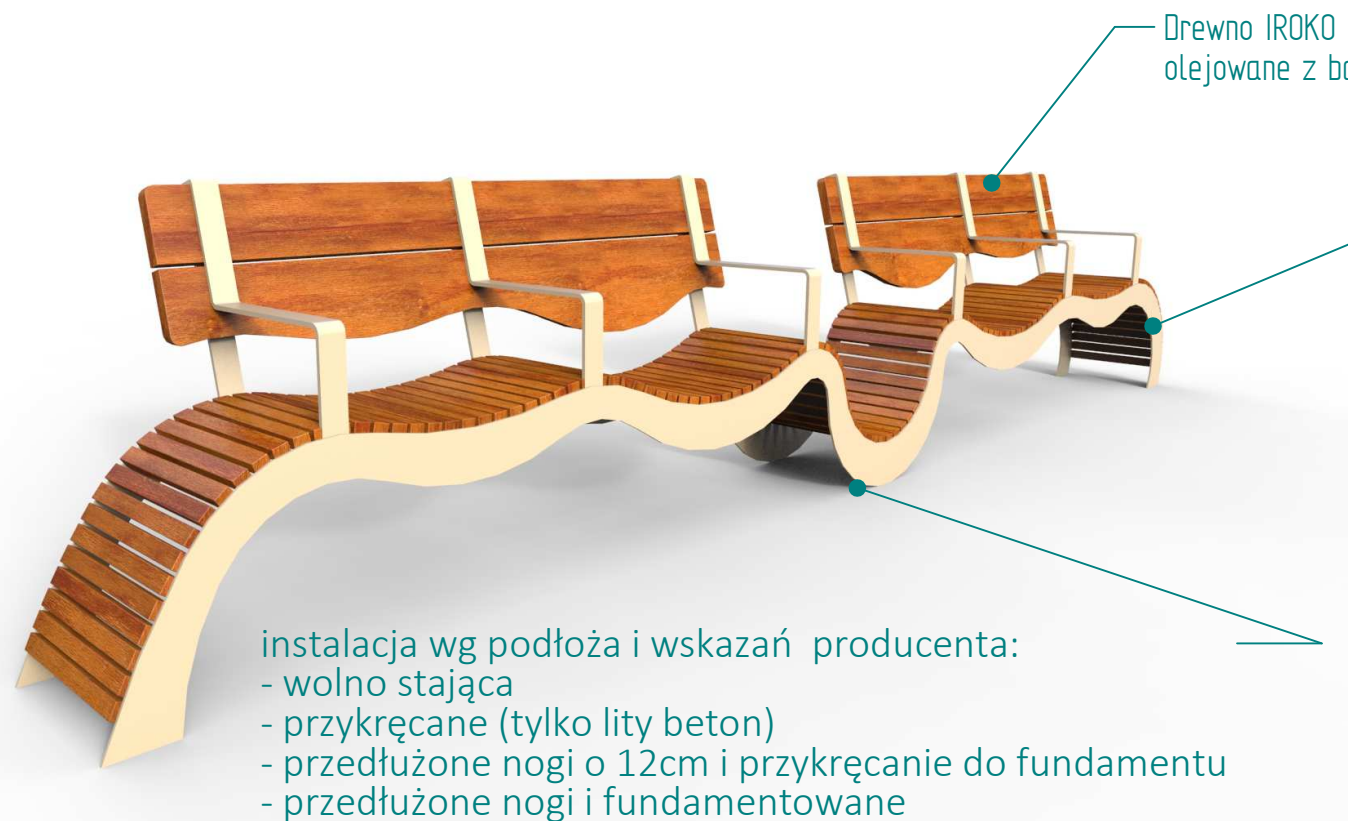

stal cynkowana ogniowo i lakierowana proszkowo
lub
stal kwasoodporna w gat. 304 szlifowana lub lakierowana

instalacja wg podłoża i wskazań producenta:
- wolno stojąca
- przykręcane (tylko lity beton)
- przedłużone nogi o 12cm i przykręcenie do fundamentu
- przedłużone nogi i fundamentowane

31.07.2018	Imię, Nazwisko:	 PUCZYŃSKI mała architektura
Projektował:	Mariusz	
Rysował:	Mariusz	
Sprawdził:	Mariusz	
05-800 Pruszków ul. Robotnicza 31 tel. 22 7586693 info@puczynski.pl www.puczynski.pl		Nazwa pliku: Nr: ławka fala
rozmiar:	Numer rysunku:	zm.:
A3	DFT: 22-04-25.dft	
22-04-25.asm		
Skala arkusza:	Masa:	Arkusz
1:20	0,000 kg	1 z 1