

Wymiary

Długość: 3000 mm (możliwy dowolny wymiar)
 Szerokość / głębokość: 800 mm (możliwy dowolny wymiar)
 Wysokość: 440 mm (możliwy dowolny wymiar)

Materiały


Drewno:


Drewno egzotyczne IROKO olejowane z barwnikiem lub bez
 Drewno twarde lakierowane (np. dąb krajowy lub egzotyczny TAUARI) – tylko do wewnątrz

Beton:

Beton architektoniczny (jasnoszary)

Granit

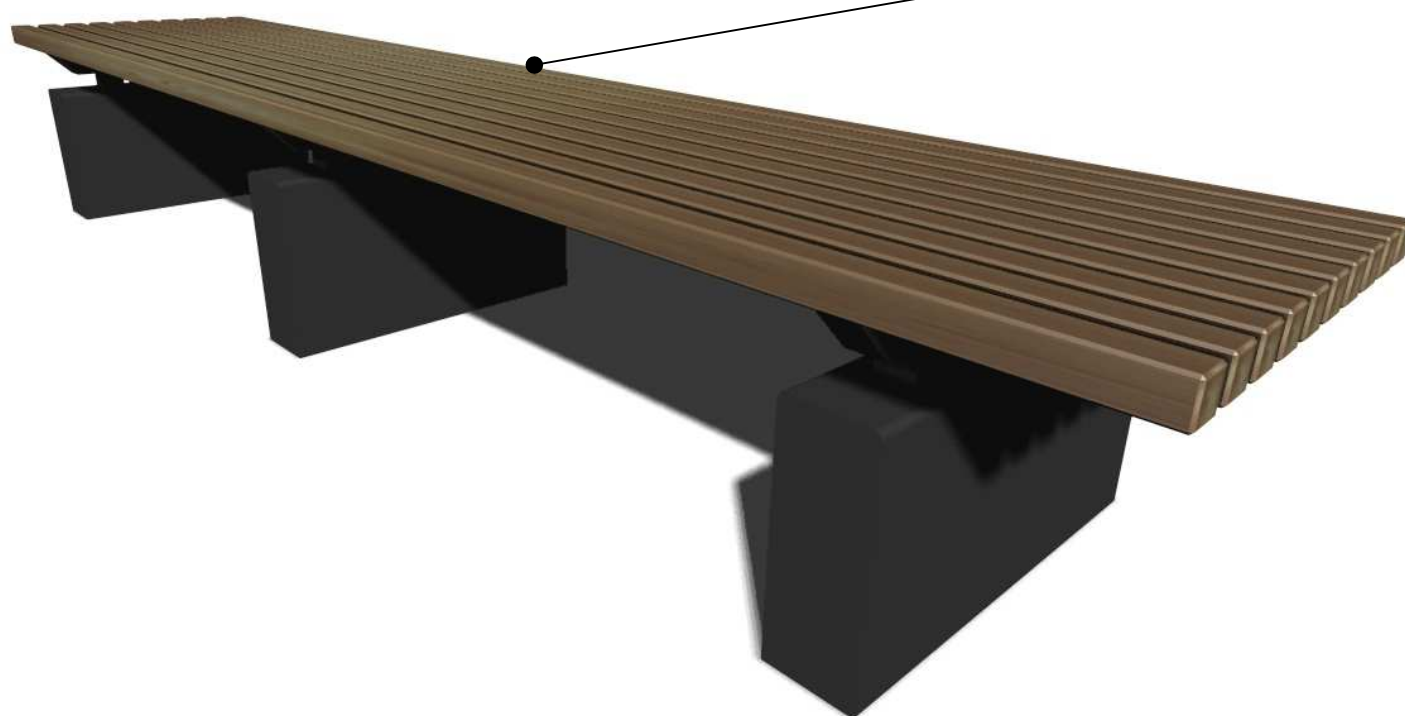

22.01.2019	Imię, Nazwisko:	 PUCZYŃSKI mała architektura
Projektował:	Michał MIKURENDA	
Rysował:	Michał MIKURENDA	
Sprawdził:	Michał MIKURENDA	
05-800 Pruszków ul. Robotnicza 31 tel.: 22 7586693 info@puczynski.pl www.puczynski.pl		Nazwa pliku: ława 13-02-38
rozm.:	Numer rysunku:	zm.:
A3	DFT: 13-02-38.dft	
13-02-38.asm		
Skala arkusza:	1:10	Masa: 0,000 kg
		Arkusz 1 z 1