


Historia zmian			
LP	Opis	Data	Zatwierdził

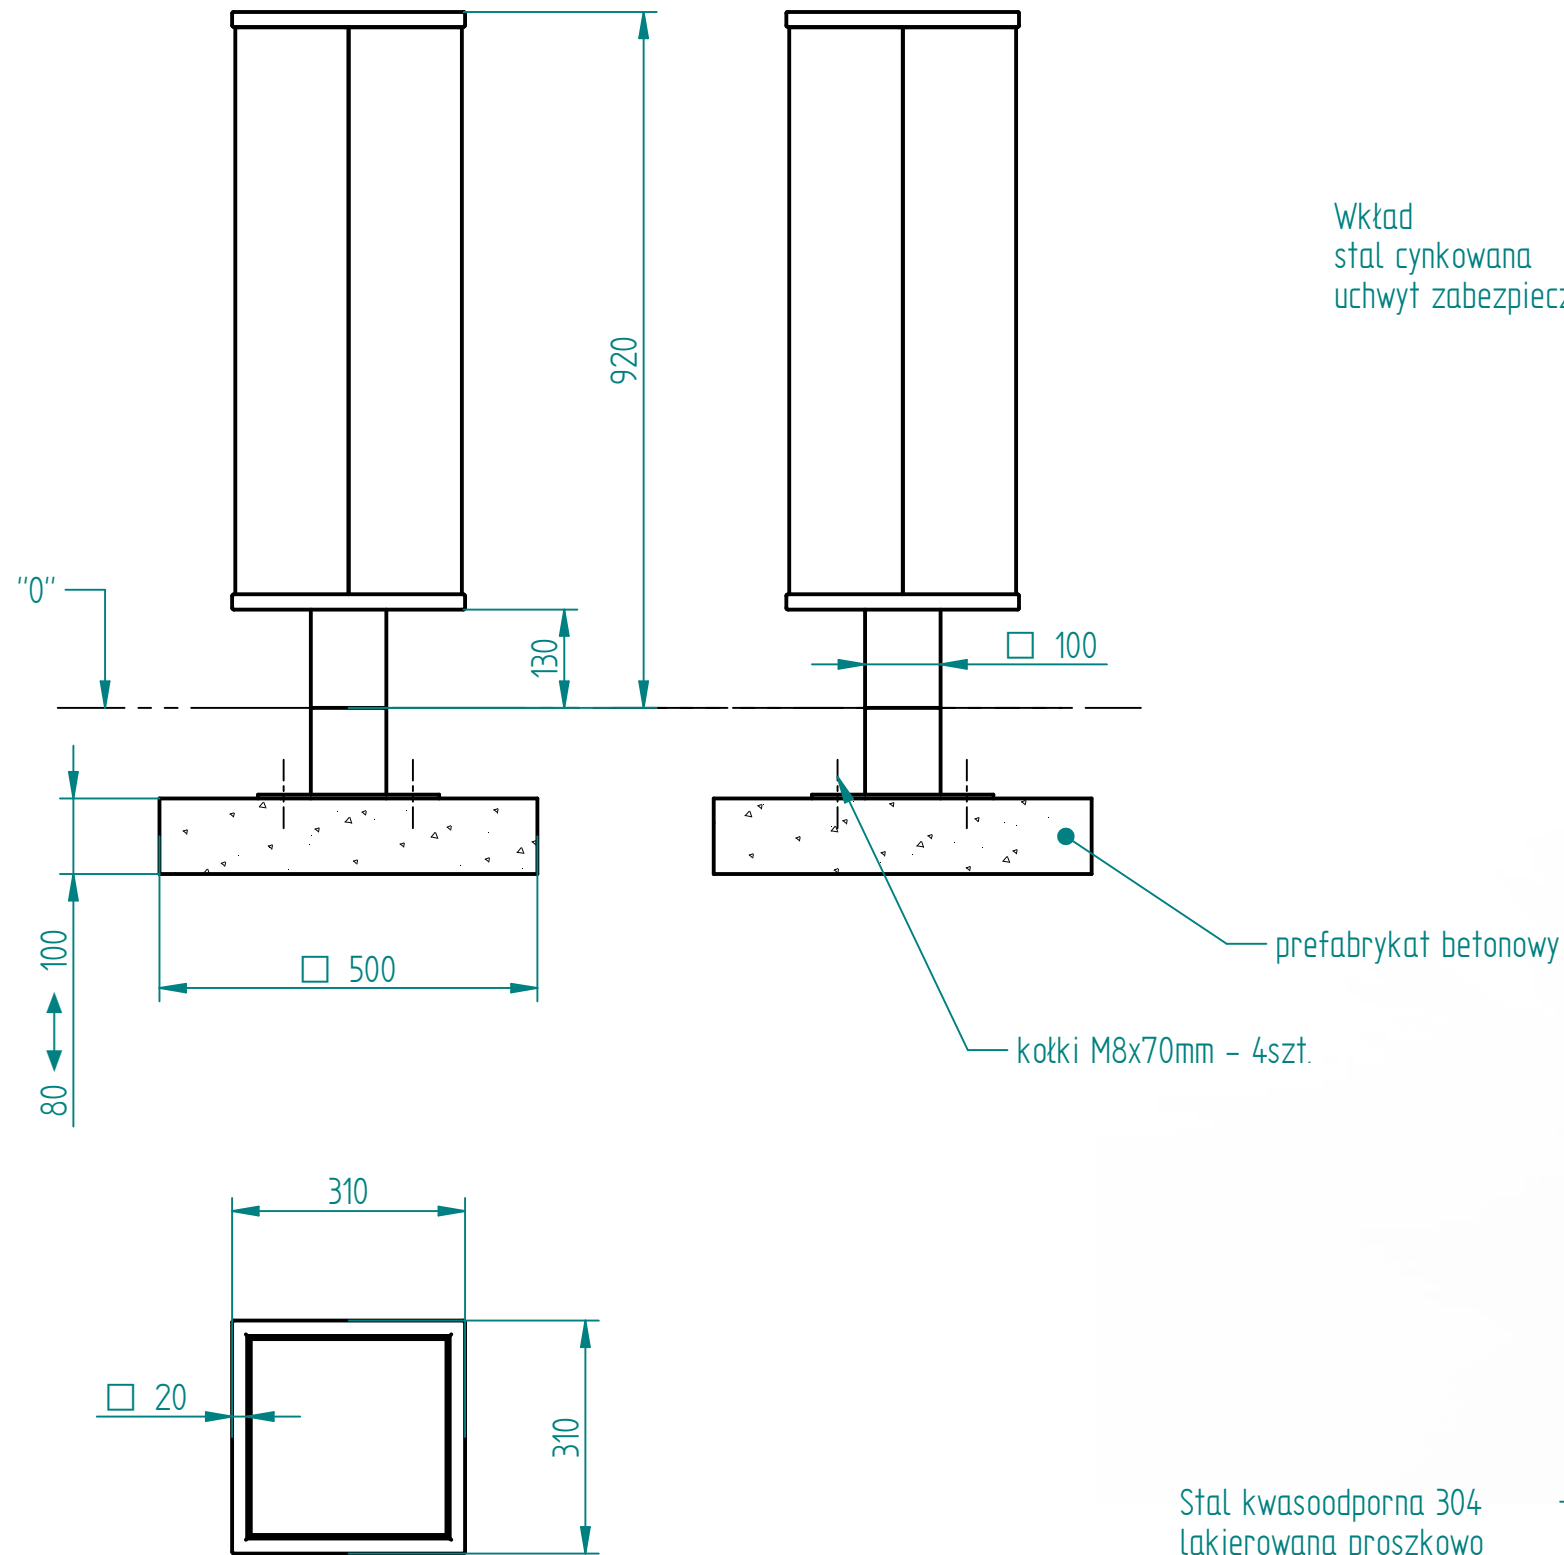


Wkład  
stal cynkowana  
uchwyt zabezpieczony gumą

Stal kwasoodporna 304  
szlifowana

prefabrykat betonowy

kołki M8x70mm - 4szt.

Stal kwasoodporna 304  
lakierowana proszkowo  
na kolor 7016 wg palety RAL  
matowy gładki

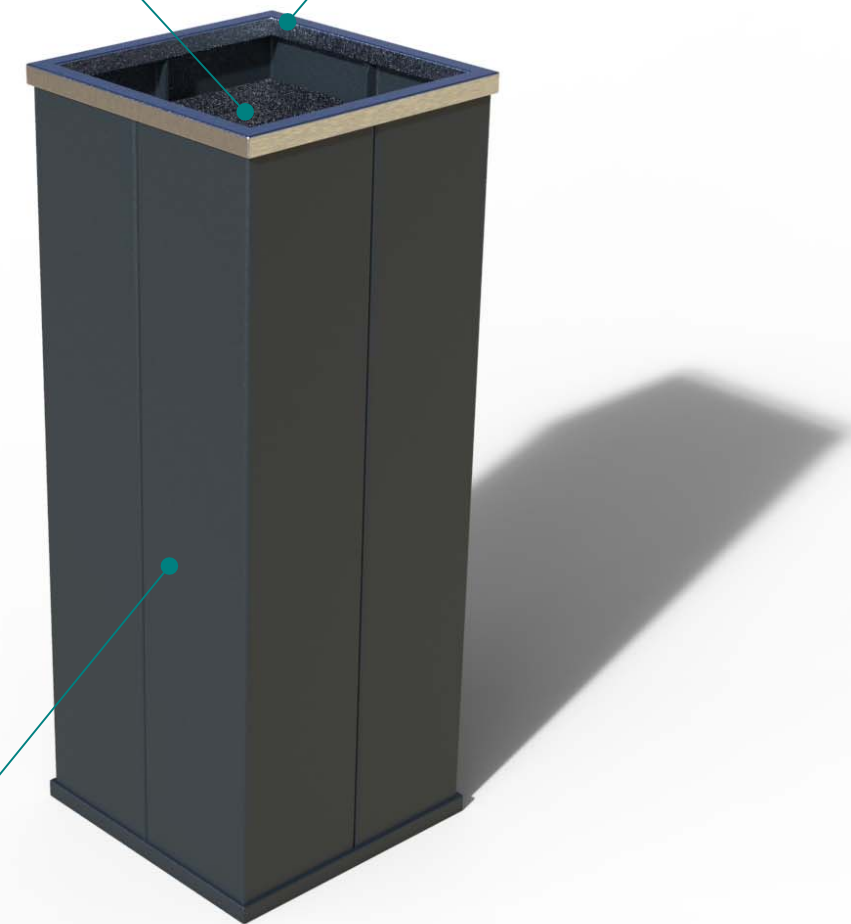

22.04.2020	Imię, Nazwisko:	 <b>PUCZYŃSKI</b> mała architektura
Projektował:	Mariusz Puczyński	
Rysował:	Mariusz Puczyński	
Sprawdził:	Mariusz Puczyński	
05-800 Pruszków ul. Robotnicza 31 tel: 22 7586693 info@puczynski.pl www.puczynski.pl		Nazwa pliku:
		Kosz
rozm.: A3	Numer rysunku: DFT: 13-07-86_03.dft	zm.:
		13-07-86_03.asm
Skala arkusza: 1:10	Masa: 0.000 kg	Arkusz 1 z 1