
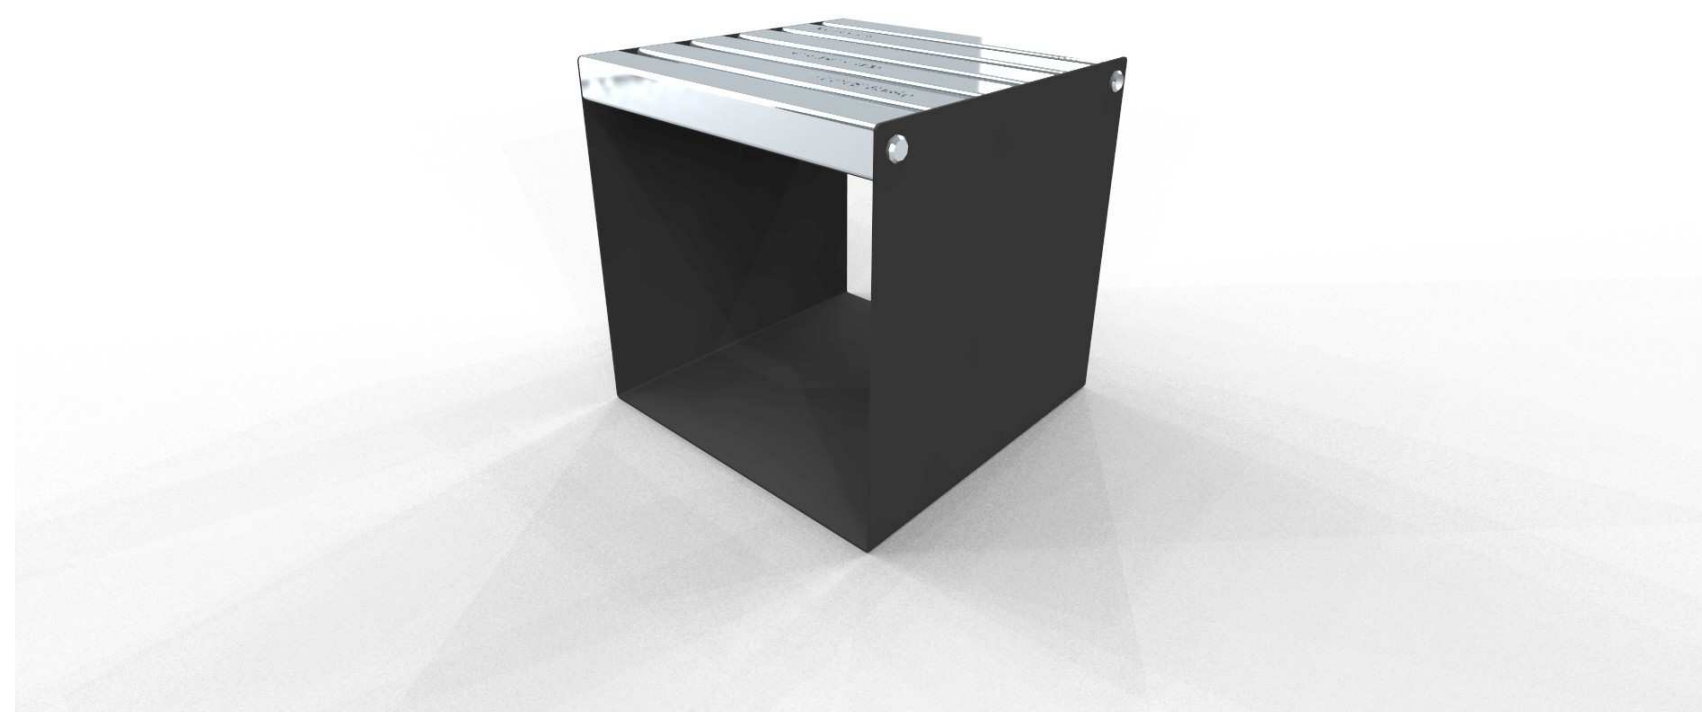



Wymiary
 Długość: możliwy dowolny wymiar
 Szerokość / głębokość: możliwy dowolny wymiar
 Wysokość: możliwy dowolny wymiar
 Materiały
 Stal:
 Stal kwasoodporna 304 szlifowana
 Stal kwasoodporna 316
 Stal cynkowana i lakierowana proszkowo wg palety RAL
 Stal typu Corten

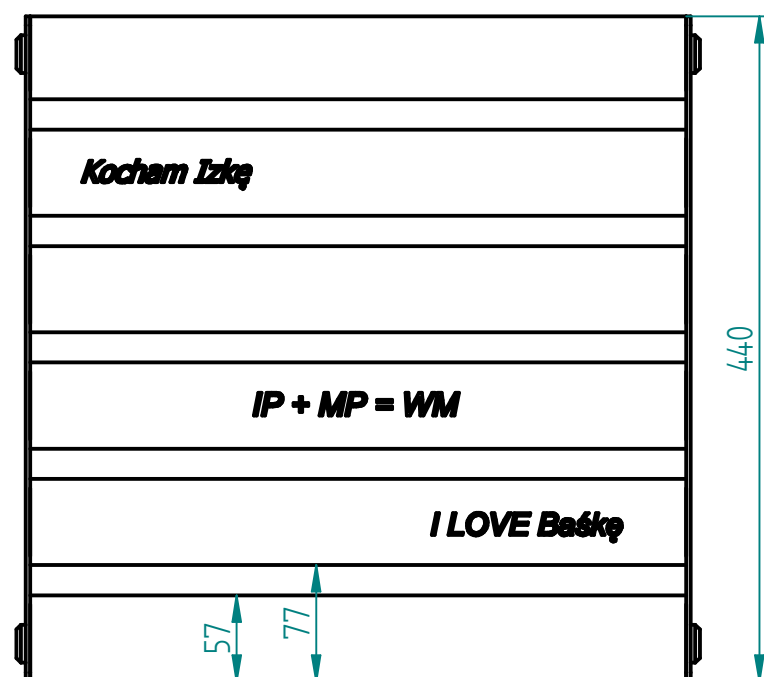

10.02.2020	Imię, Nazwisko:	 PUCZYŃSKI mała architektura
Projektował:	Michał MIKURENDA	
Rysował:	Michał MIKURENDA	
Sprawdził:	Michał MIKURENDA	
05-800 Pruszków ul. Robotnicza 31 tel.: 22 7586693 info@puczynski.pl www.puczynski.pl		Nazwa pliku: ława 18-02-24
rozmiar: A3	Numer rysunku: DFT: 18-02-24.dft	zm.:
		18-02-24.asm
Skala arkusza: 1:5		Masa: 0,000 kg
		Arkusz 1 z 1