


ławka po łuku  
możliwe wykonanie ławki po łuku wewnętrznym i zewnętrznym

Materiały  
Stal opcje do wyboru:  
Stal kwasoodporna 304 szlifowana  
Stal cynkowana i lakierowana proszkowo wg palety RAL  
Stal typu Corten  
Drewno opcje do wyboru:  
Drewno egzotyczne IROKO olejowane z barwnikiem lub bez

Montaż  
Przykręcana  
Deski należy przykręcić dopiero po zamontowaniu podpór.  
Wkręty typu TORX uniemożliwiające odkręcenie, kwasoodporne.

Wymiary  
Długość: możliwy dowolny wymiar  
Szerokość / głębokość: 954 mm (możliwy dowolny wymiar)  
Wysokość: 1280 mm (możliwy dowolny wymiar)  
Promień: minimalny 13000 mm

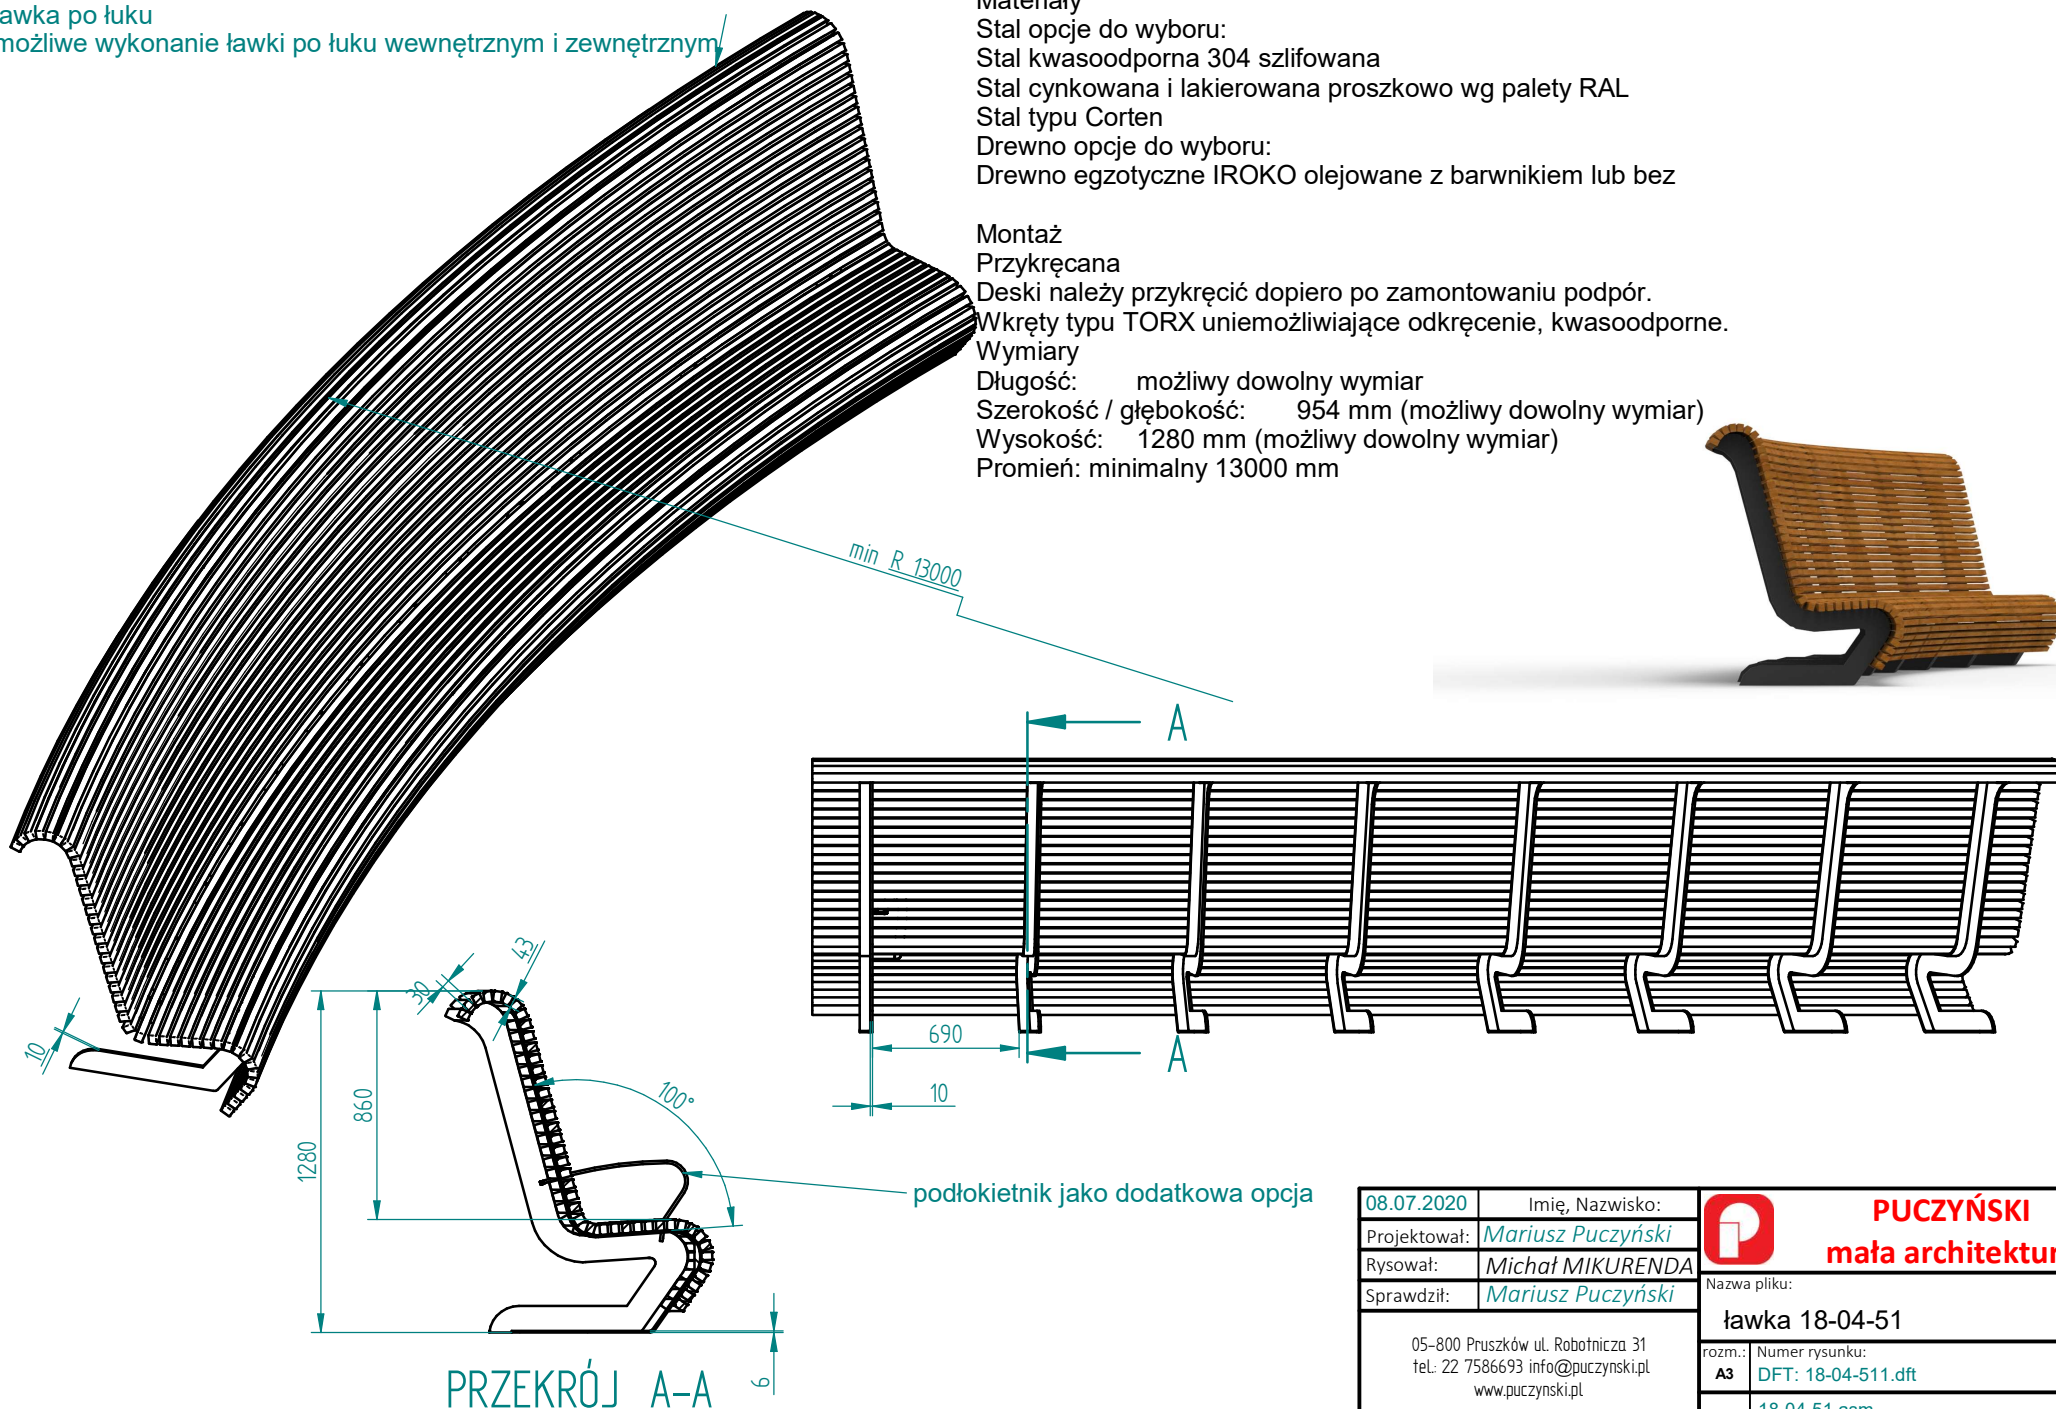

08.07.2020	Imię, Nazwisko:	 <b>PUCZYŃSKI</b> mała architektura
Projektował:	<i>Mariusz Puczyński</i>	
Rysował:	<i>Michał MIKURENDA</i>	
Sprawił:	<i>Mariusz Puczyński</i>	
05-800 Pruszków ul. Robotnicza 31 tel.: 22 7586693 info@puczynski.pl www.puczynski.pl		Nazwa pliku: <b>ławka 18-04-51</b>
roz.: A3	Numer rysunku: <b>DFT: 18-04-511.dft</b>	zm.:
		<b>18-04-51.asm</b>
Skala arkusza:	1:20	Masa: 0.000 kg
		Arkusz 1 z 1