
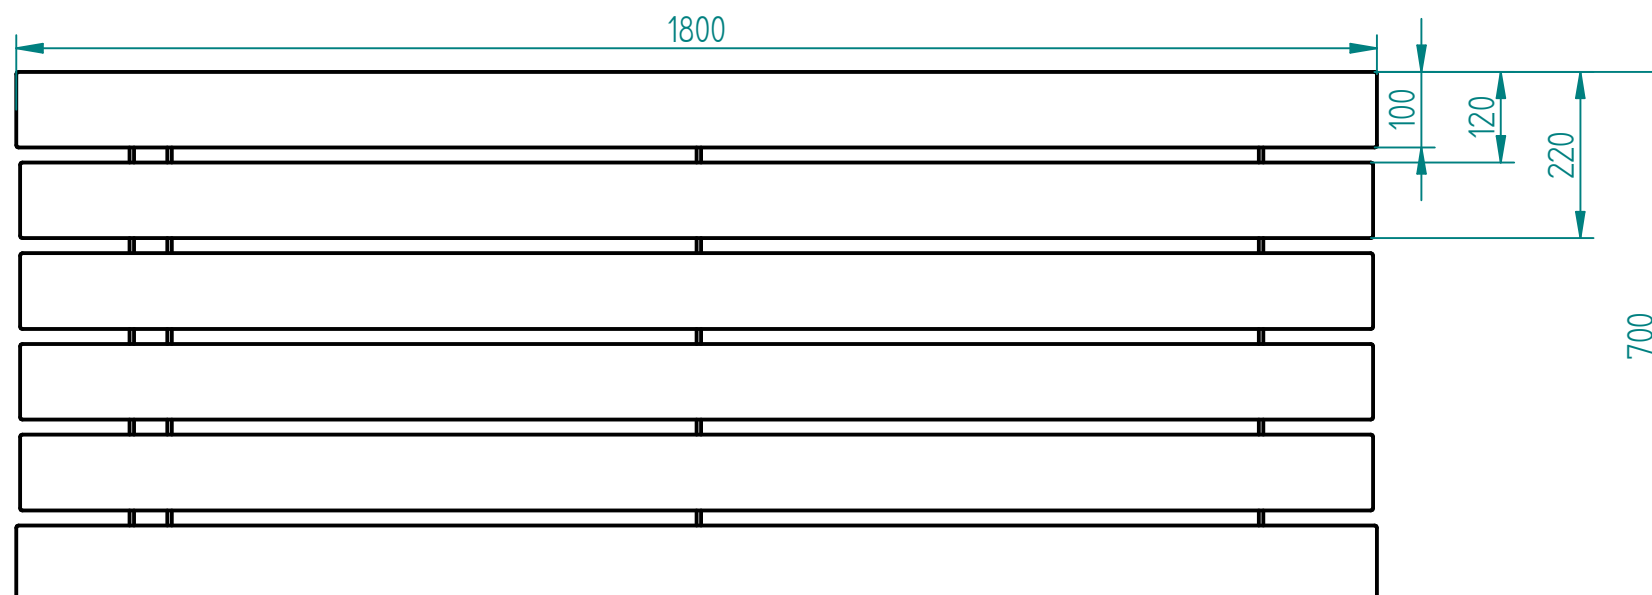


PRZEKRÓJ A-A

Długość: możliwy dowolny wymiar
 Szerokość / głębokość: możliwy dowolny wymiar
 Wysokość: możliwy dowolny wymiar
Materiały
 Stal:
 Stal kwasoodporna 304 szlifowana
 Stal kwasoodporna 316
 Drewno:
 Drewno egzotyczne IROKO olejowane z barwnikiem lub bez
 Drewno twarde lakierowane
 (np. dąb krajowy lub egzotyczny TAUARI) – tylko do wewnątrz

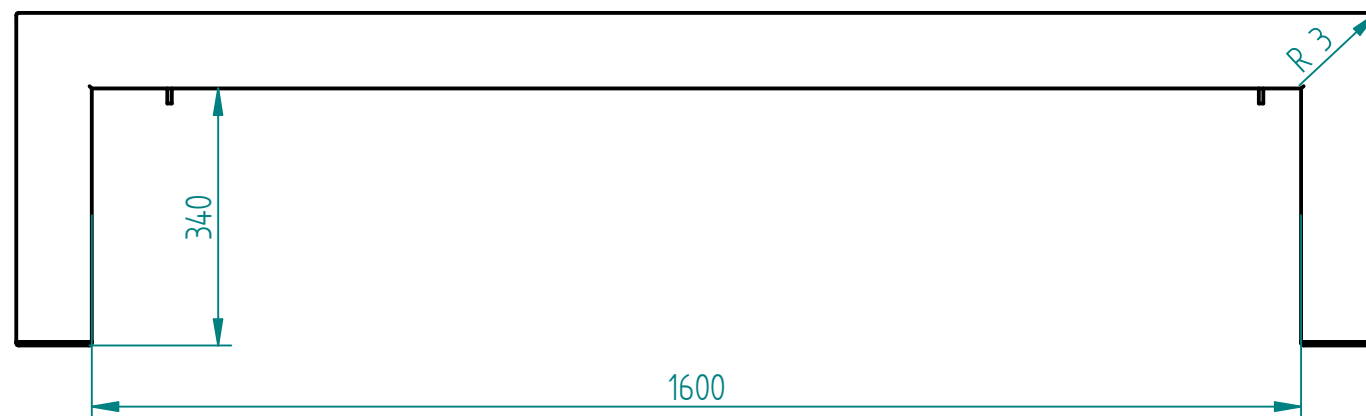

09.10.2019	Imię, Nazwisko:	 PUCZYŃSKI mała architektura
Projektował:	Michał MIKURENDA	
Rysował:	Michał MIKURENDA	
Sprawdził:	Michał MIKURENDA	
05-800 Pruszków ul. Robotnicza 31 tel.: 22 7586693 info@puczynski.pl www.puczynski.pl		Nazwa pliku: ŁAWA 19-02-58
rozmiar:	Numer rysunku:	zm.:
A3	DFT: 19-02-58.dft	
		19-02-58.asm
Skala arkusza:	Masa:	Arkusz 1 z 1
1:10	0,000 kg	